


Av turiassu, 446

Rua Turiassu 446, 05014-010, São Paulo, BR
ÁREA TOTAL: 123.90 m² • ÁREA DE MORADIA: 113.31 m² • PISOS: 1 • CÔMODOS: 11



▼ Andar Térreo

ÁREA TOTAL: 123.90 m² • ÁREA DE MORADIA: 113.31 m² • CÔMODOS: 11

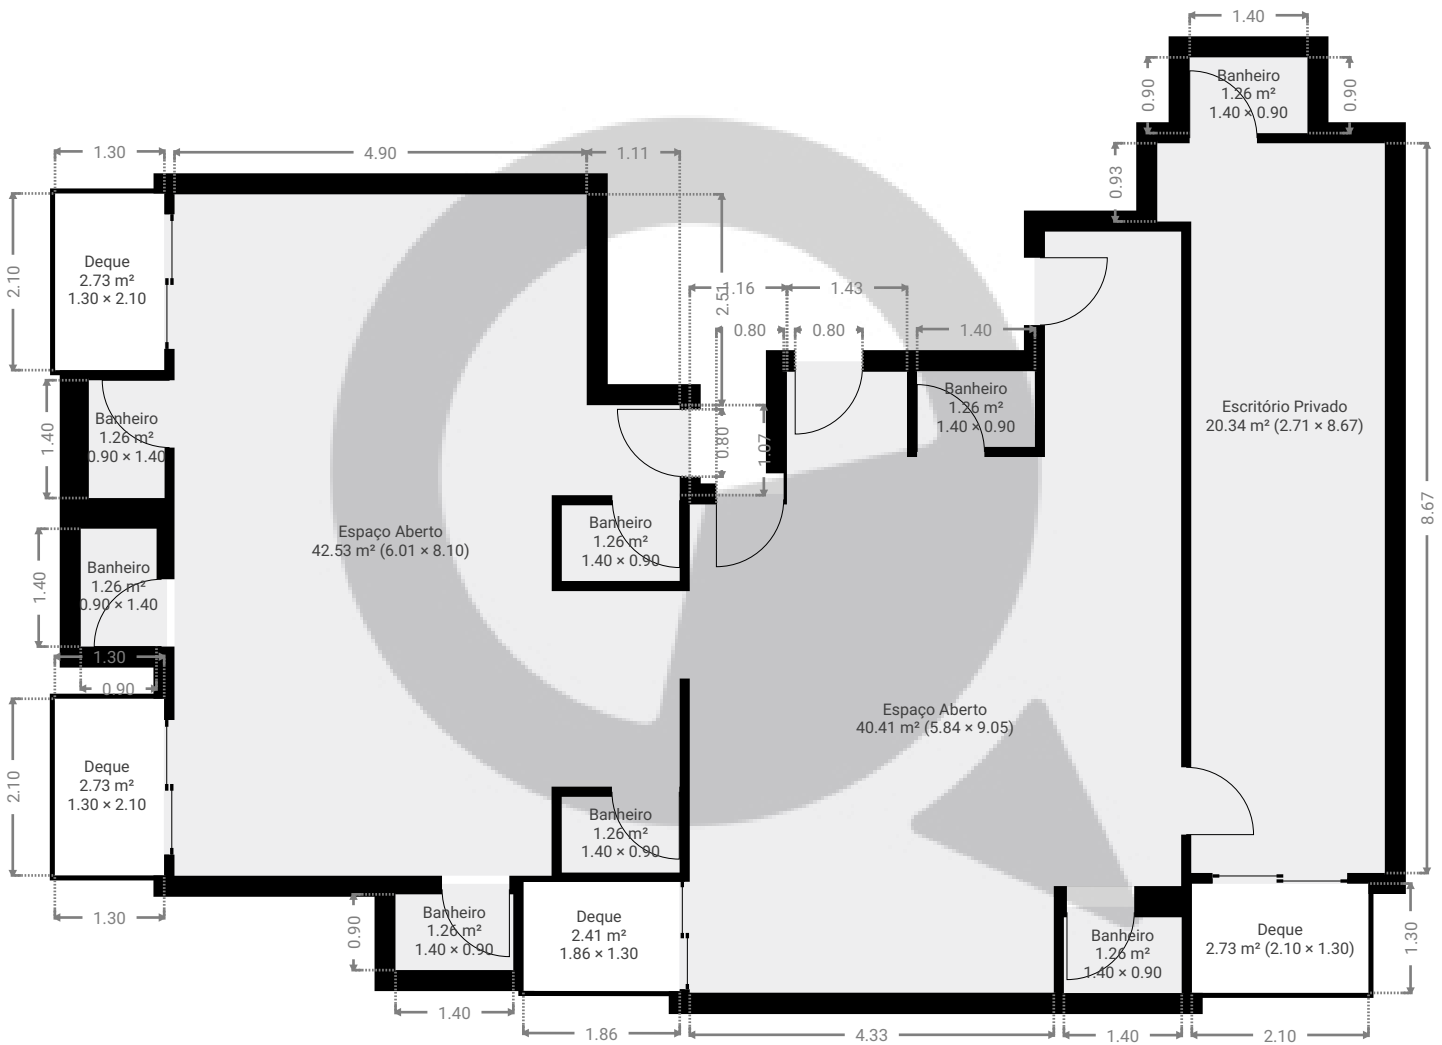

ESTA PLANTA É FORNECIDA SEM QUALQUER TIPO DE GARANTIA E PRECISÃO DE MEDIDAS.

