


▼ 2º Piso

ÁREA TOTAL: 351.03 m² • ÁREA DE MORADIA: 351.03 m² • CÔMODOS: 14

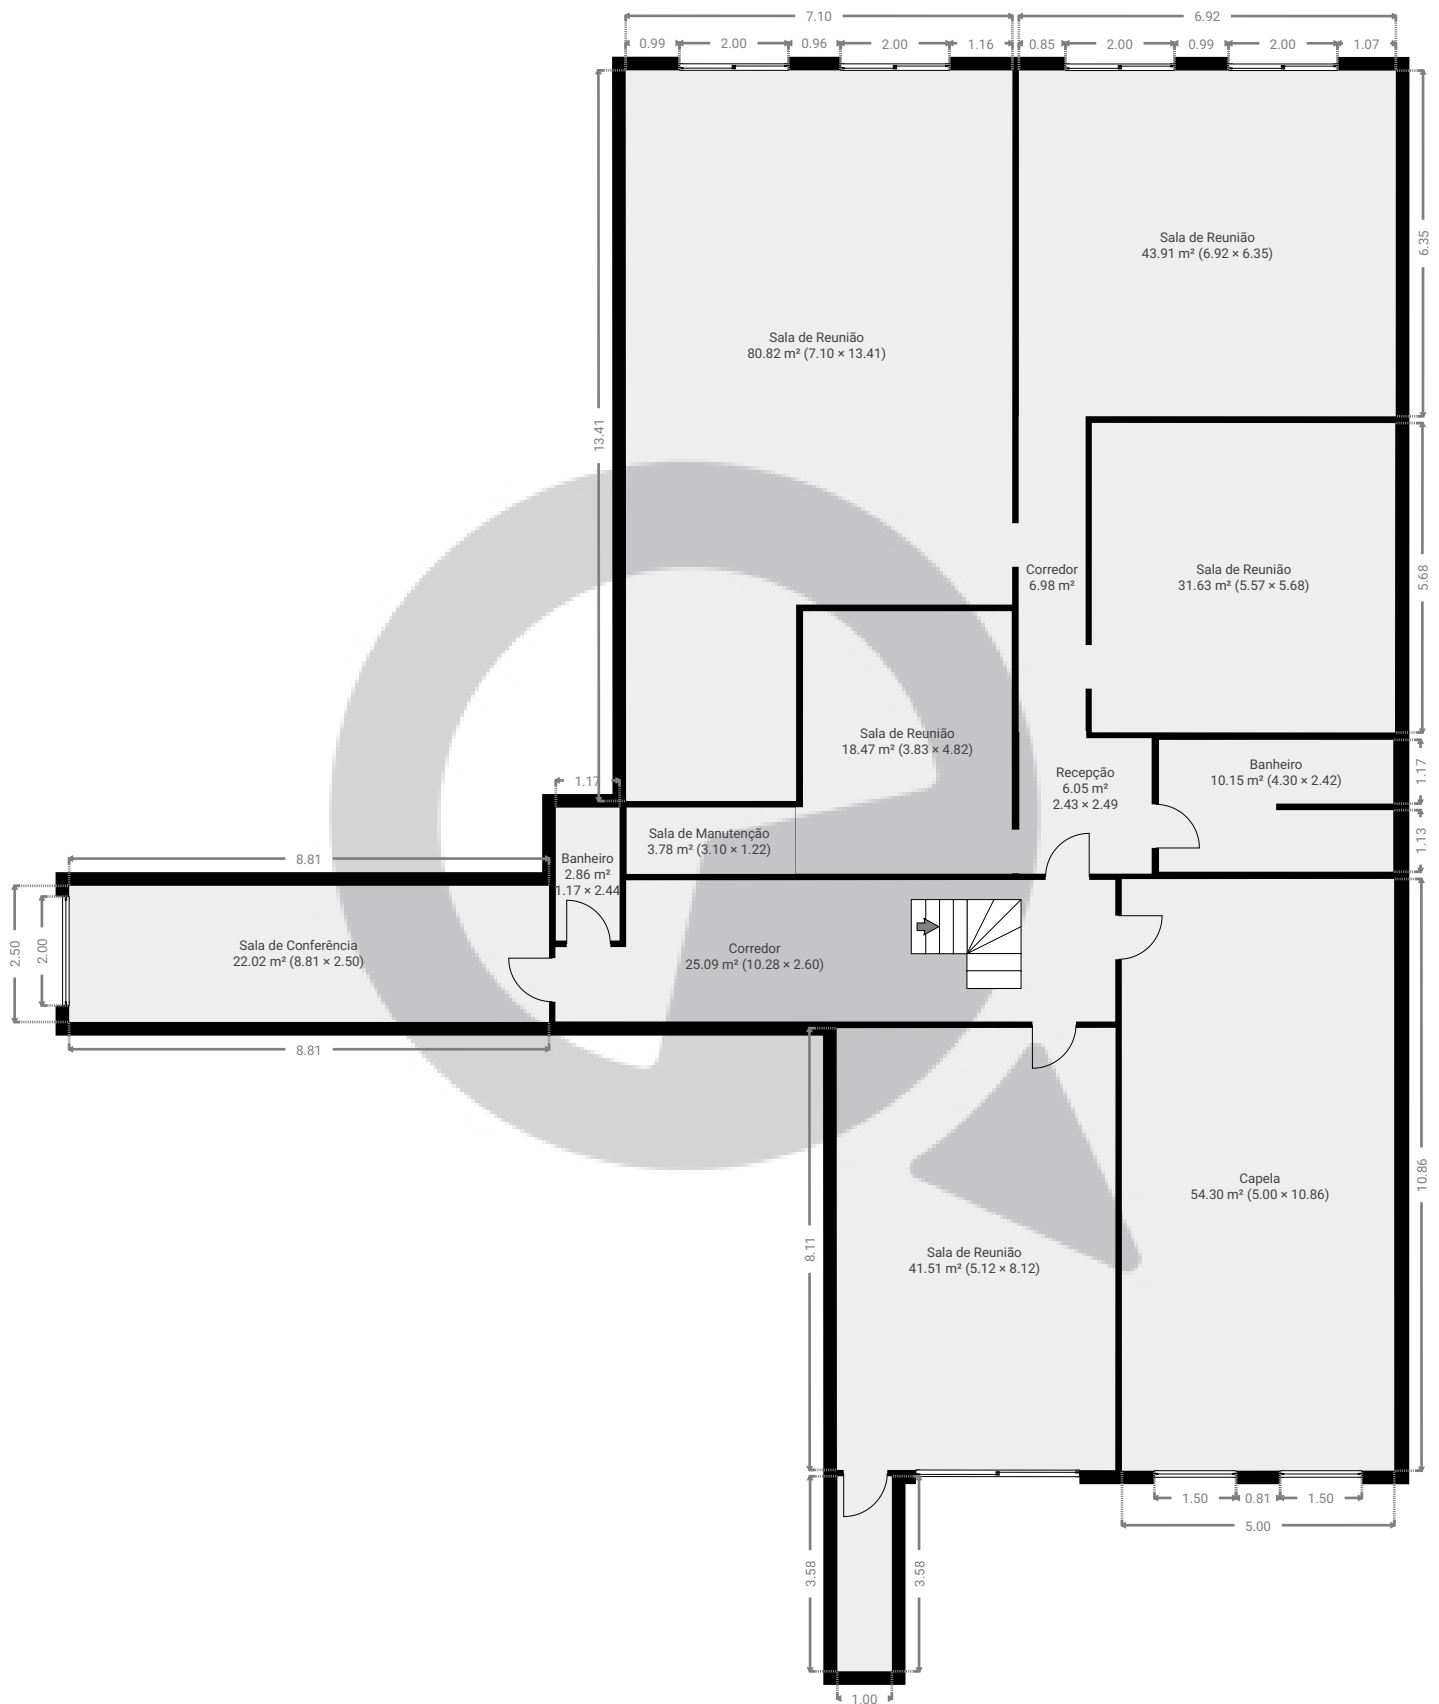

ESTA PLANTA É FORNECIDA SEM QUALQUER TIPO DE GARANTIA E PRECISÃO DE MEDIDAS.

0 2 4 6m
1:139
Page 1/1