


Al Santos 102

ÁREA TOTAL: 136.79 m² • ÁREA DE MORADIA: 136.79 m² • PISOS: 1 • CÔMODOS: 12



▼ 10º Piso

ÁREA TOTAL: 136.79 m² • ÁREA DE MORADIA: 136.79 m² • CÔMODOS: 12

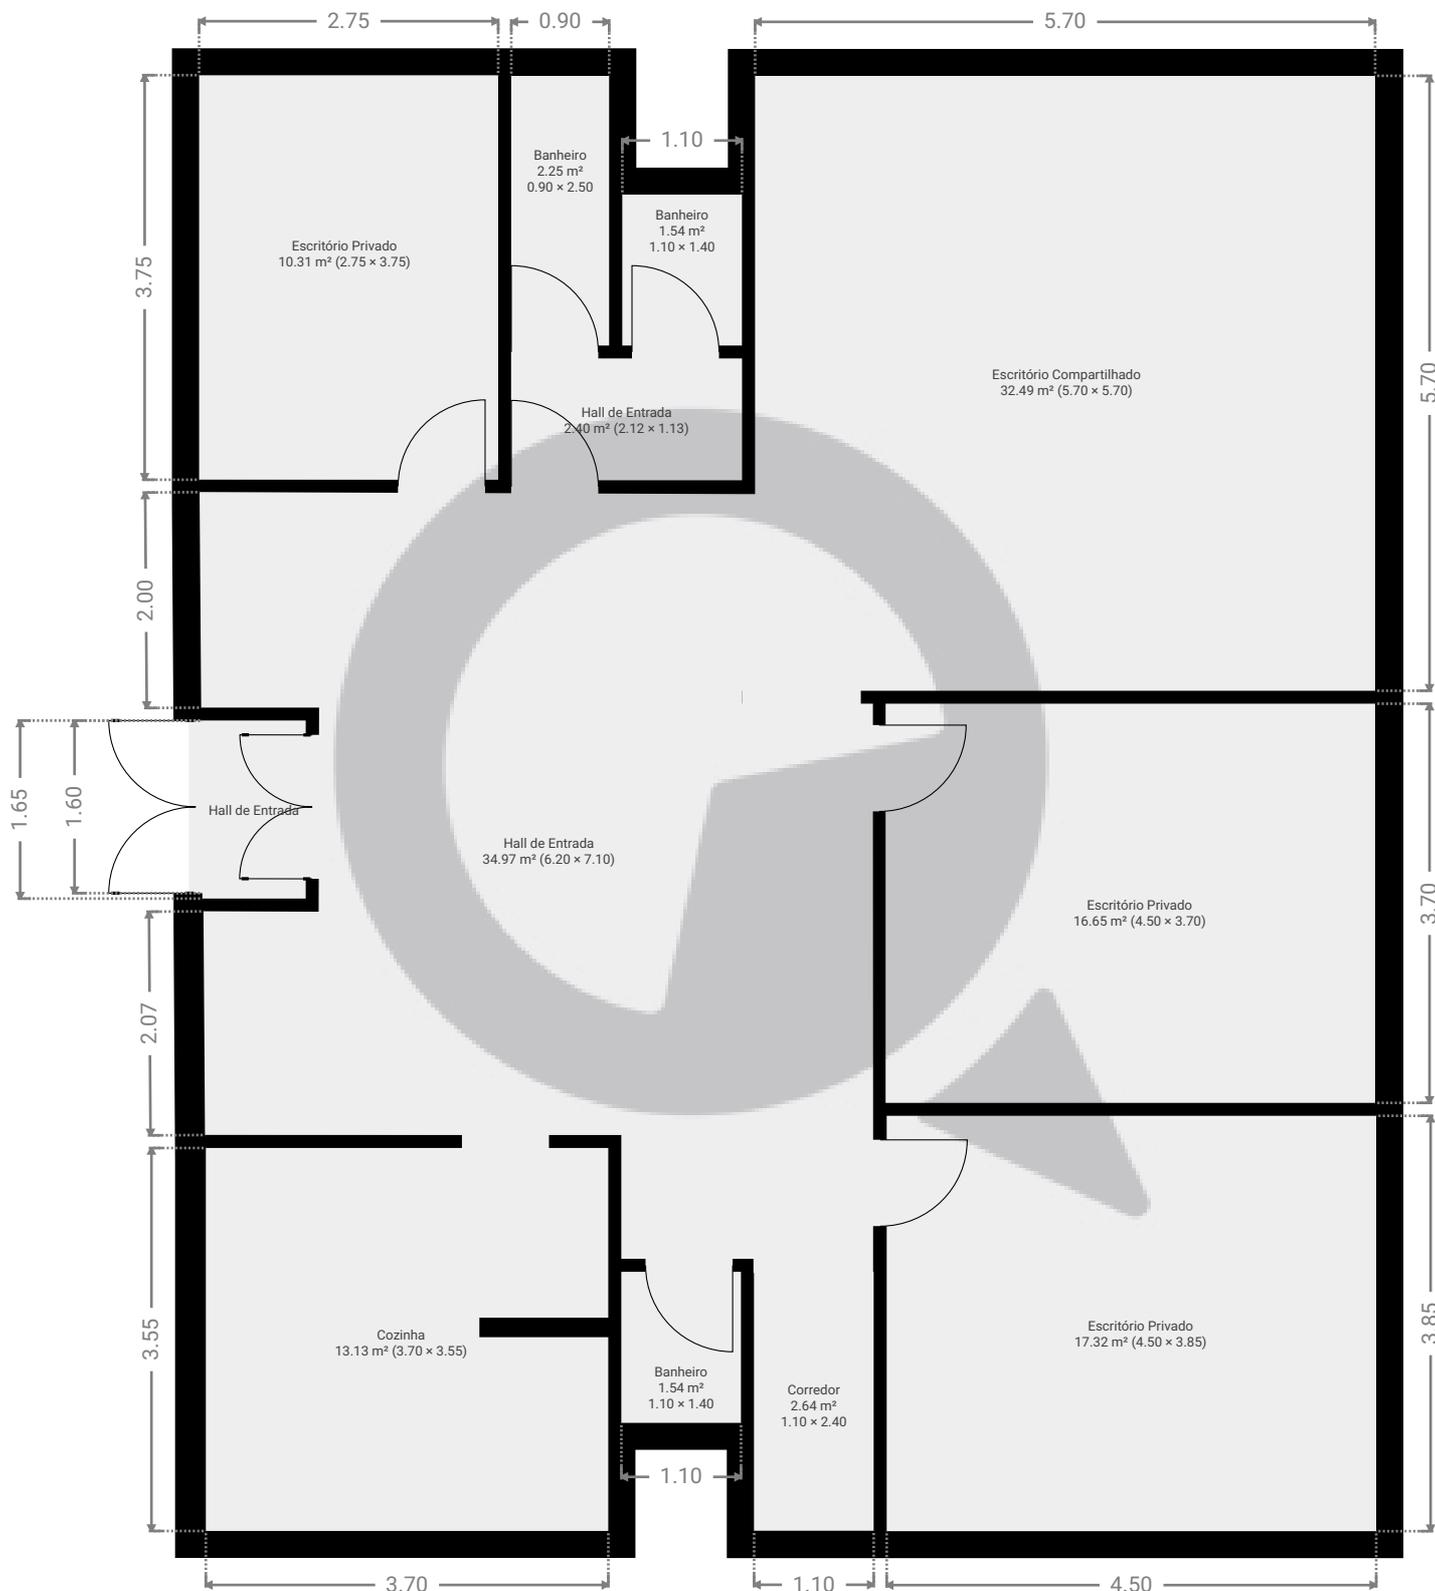

ESTA PLANTA É FORNECIDA SEM QUALQUER TIPO DE GARANTIA E PRECISÃO DE MEDIDAS.



Page 1/1