

Rua teodoro sampaio, 2550


Rua Teodoro Sampaio 2550, 05406-200, São Paulo, BR

ÁREA TOTAL: 38.78 m² • ÁREA DE MORADIA: 38.78 m² • PISOS: 1 • CÔMODOS: 3

 SuaQuadra

▼ Andar Térreo

ÁREA TOTAL: 38.78 m² • ÁREA DE MORADIA: 38.78 m² • CÔMODOS: 3

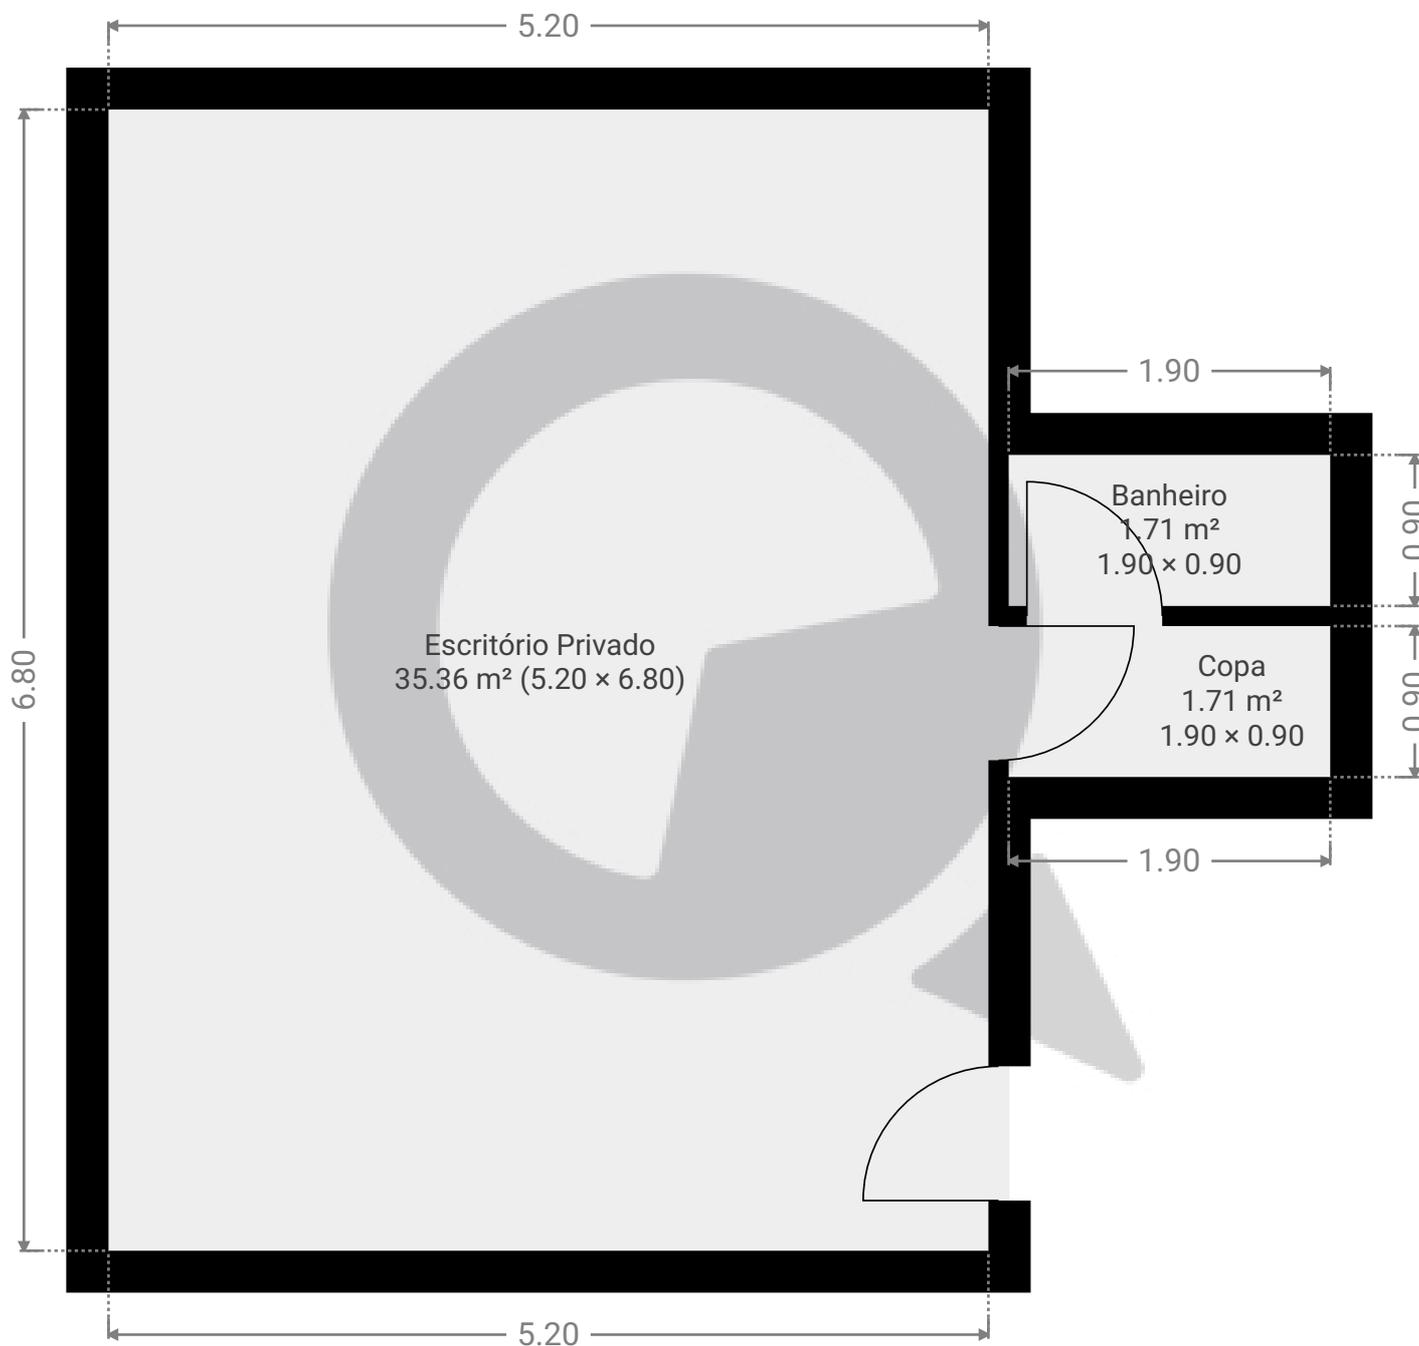

ESTA PLANTA É FORNECIDA SEM QUALQUER TIPO DE GARANTIA E PRECISÃO DE MEDIDAS.

0.0 0.5 1.0 1.5 2.0m

1:45

Page 1/1