


Rua Pedro De Toledo, 80

Rua Pedro De Toledo, 80, 05406-200, São Paulo, BR
ÁREA TOTAL: 52.86 m² • ÁREA DE MORADIA: 51.51 m² • PISOS: 1 • CÔMODOS: 4



▼ Andar Térreo

ÁREA TOTAL: 52.86 m² • ÁREA DE MORADIA: 51.51 m² • CÔMODOS: 4

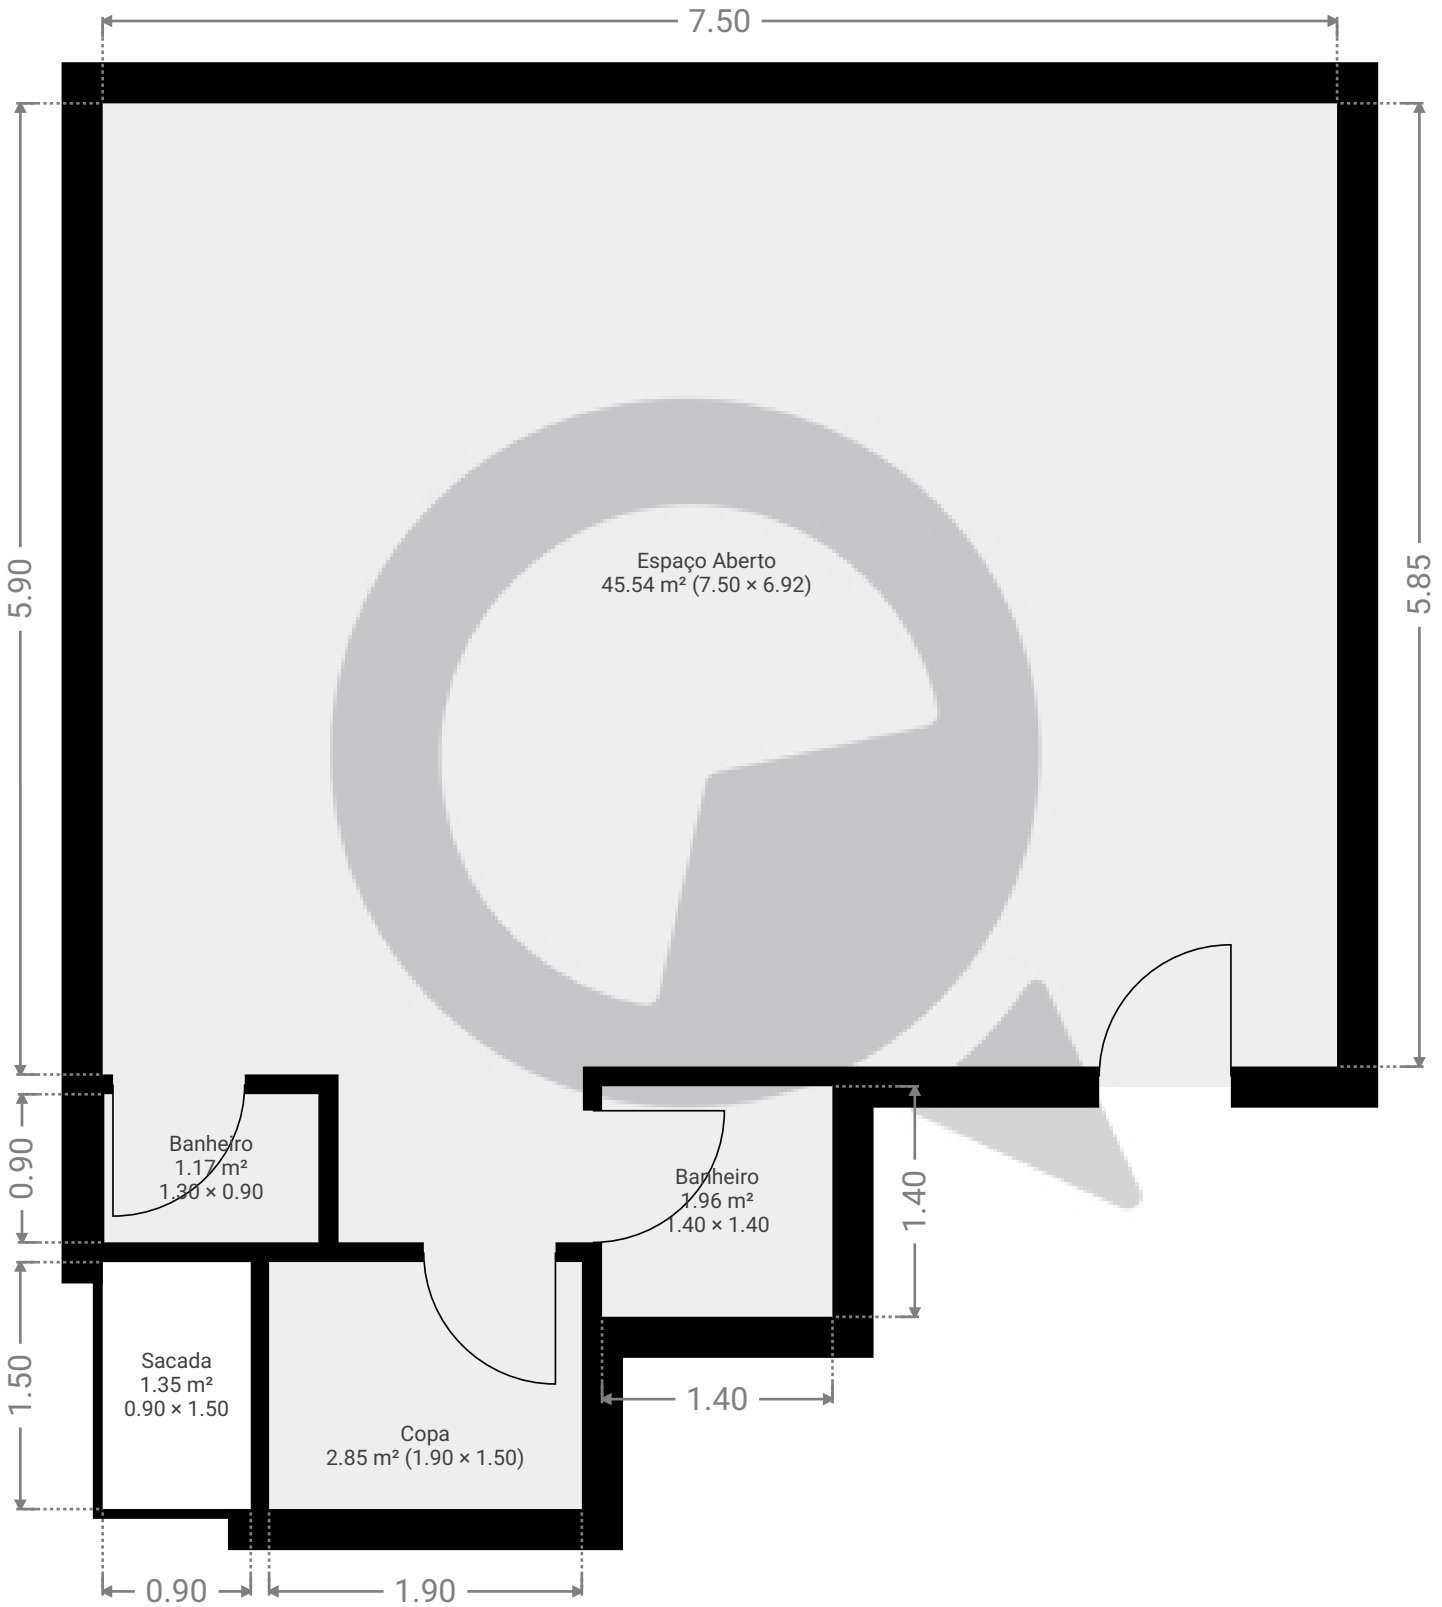

ESTA PLANTA É FORNECIDA SEM QUALQUER TIPO DE GARANTIA E PRECISÃO DE MEDIDAS.

