


▼ 2º Piso

ÁREA TOTAL: 84.66 m² • ÁREA DE MORADIA: 84.66 m² • CÔMODOS: 7

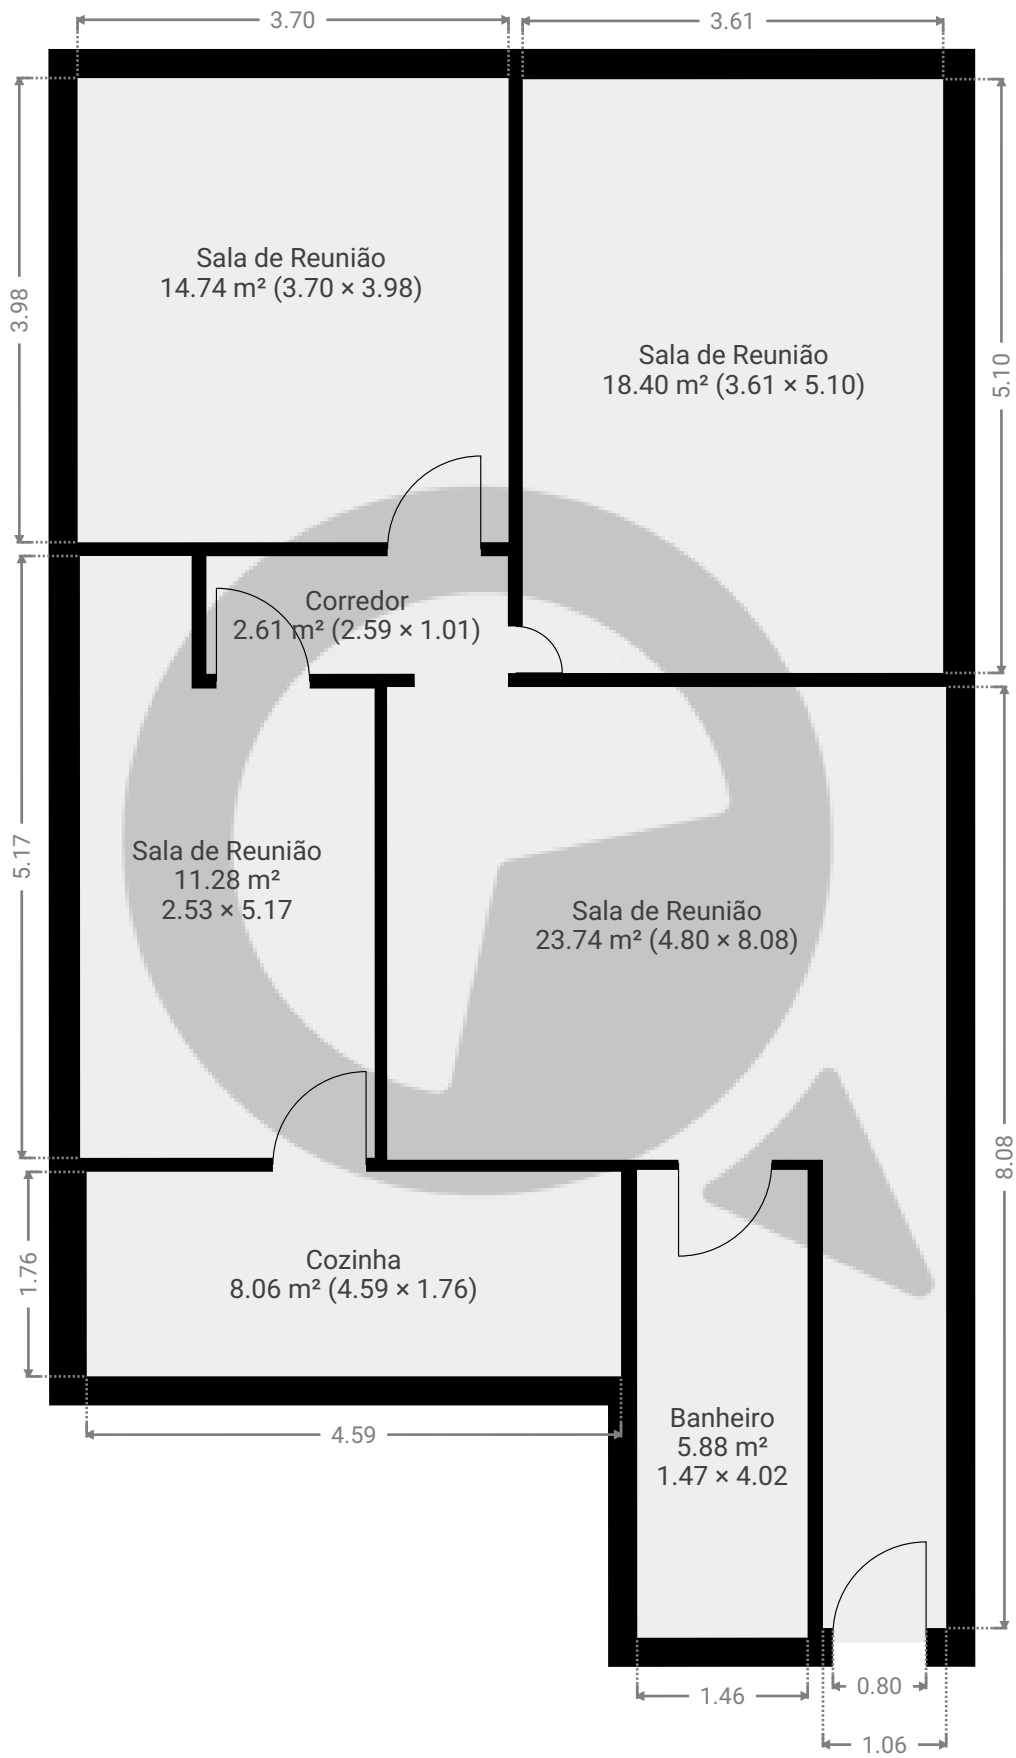

ESTA PLANTA É FORNECIDA SEM QUALQUER TIPO DE GARANTIA E PRECISÃO DE MEDIDAS.

