


▼ 3º Piso

ÁREA TOTAL: 29.71 m² • ÁREA DE MORADIA: 29.71 m² • CÔMODOS: 2

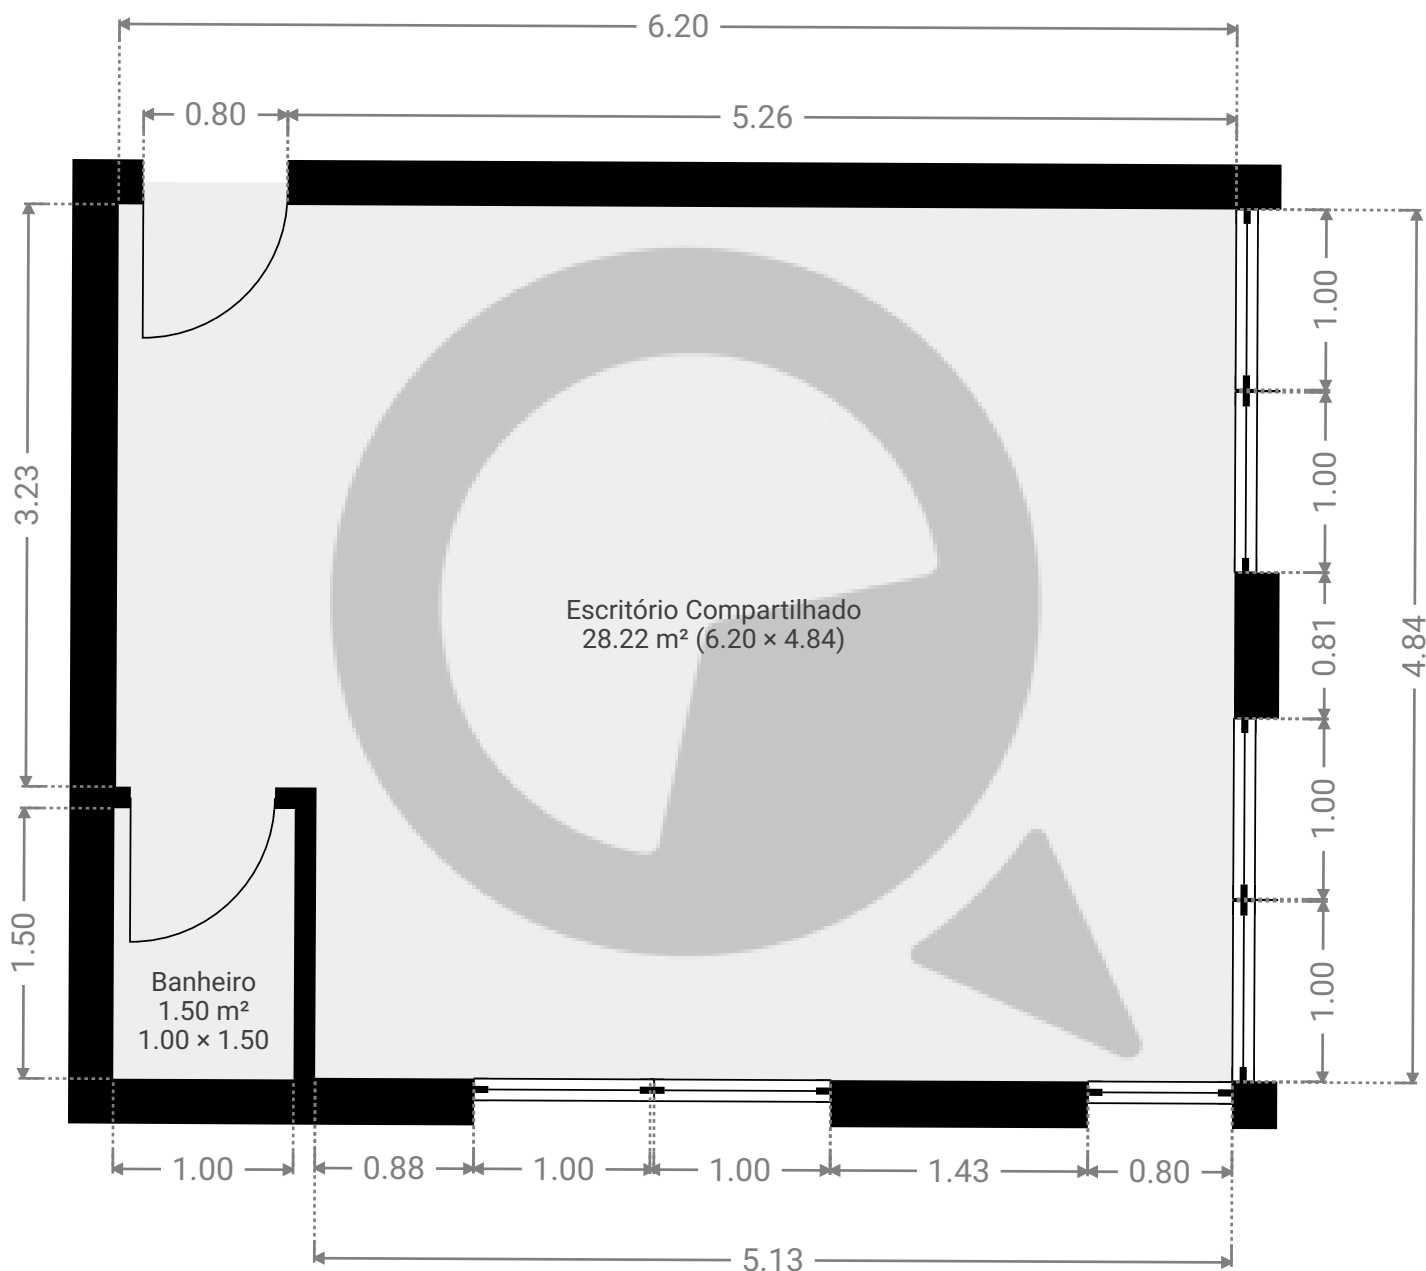

ESTA PLANTA É FORNECIDA SEM QUALQUER TIPO DE GARANTIA E PRECISÃO DE MEDIDAS.

0.0 0.5 1.0 1.5 2.0m
1:42
Page 1/1