



▼ Andar Térreo

ÁREA TOTAL: 64.88 m² • ÁREA DE MORADIA: 64.88 m² • CÔMODOS: 4

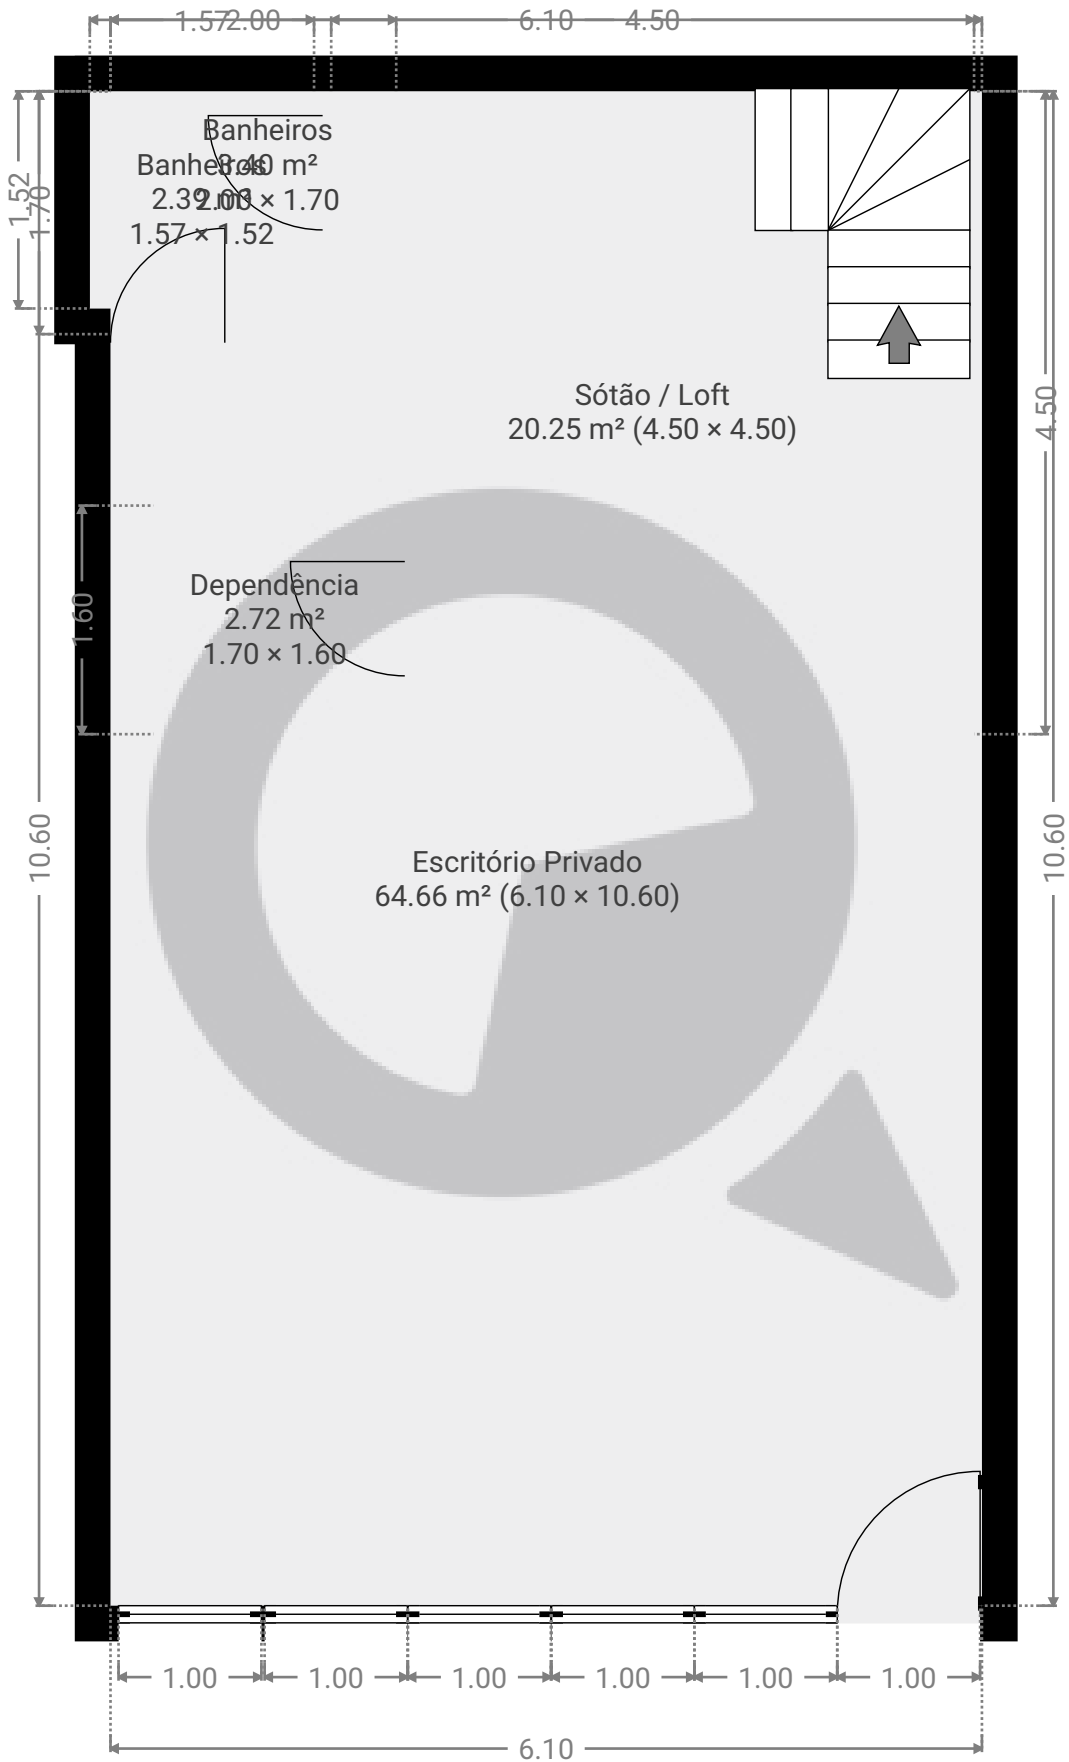

ESTA PLANTA É FORNECIDA SEM QUALQUER TIPO DE GARANTIA E PRECISÃO DE MEDIDAS.

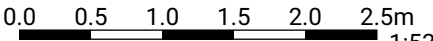

1:53

Page 1/1