


▼ Andar Térreo

ÁREA TOTAL: 67.77 m<sup>2</sup> · ÁREA DE MORADIA: 67.74 m<sup>2</sup> · CÔMODOS: 5

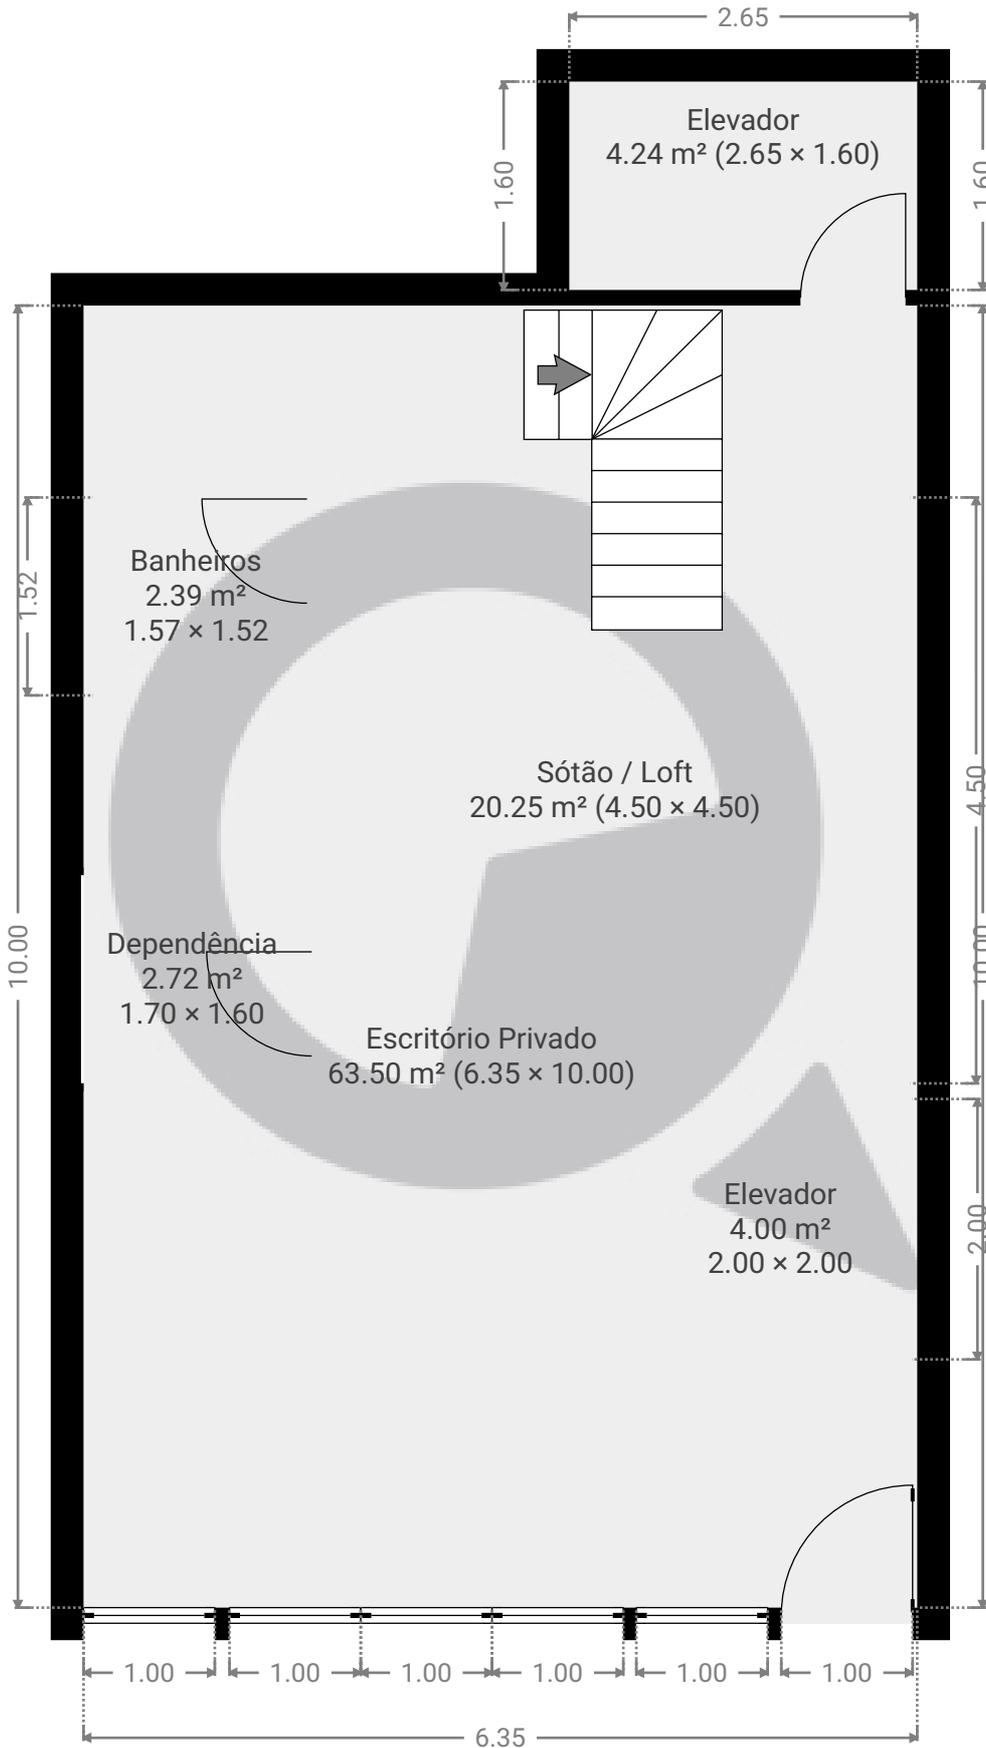

ESTA PLANTA É FORNECIDA SEM QUALQUER TIPO DE GARANTIA E PRECISÃO DE MEDIDAS.

