


▼ Andar Térreo

ÁREA TOTAL: 61.29 m² • ÁREA DE MORADIA: 61.10 m² • CÔMODOS: 4

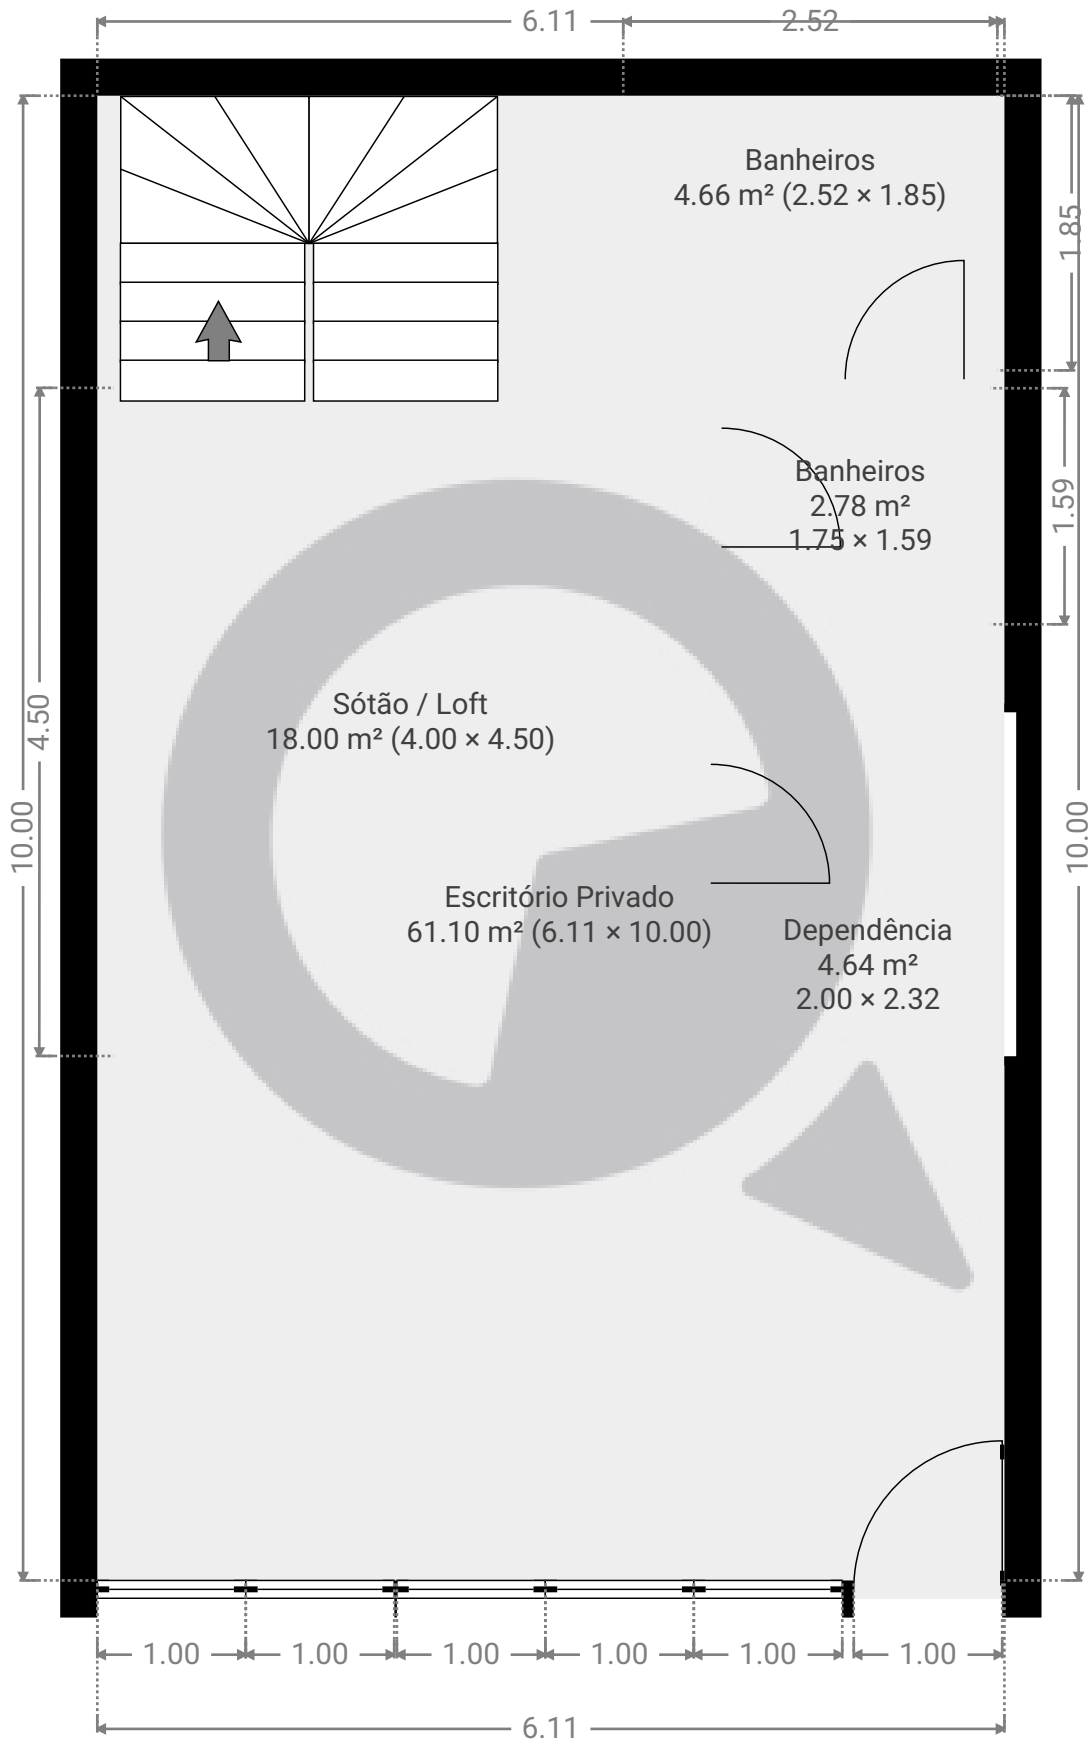

ESTA PLANTA É FORNECIDA SEM QUALQUER TIPO DE GARANTIA E PRECISÃO DE MEDIDAS.

0.0 0.5 1.0 1.5 2.0 2.5m
1:51
Page 1/1