


▼ Andar Térreo

ÁREA TOTAL: 25.32 m² • ÁREA DE MORADIA: 25.32 m² • CÔMODOS: 7

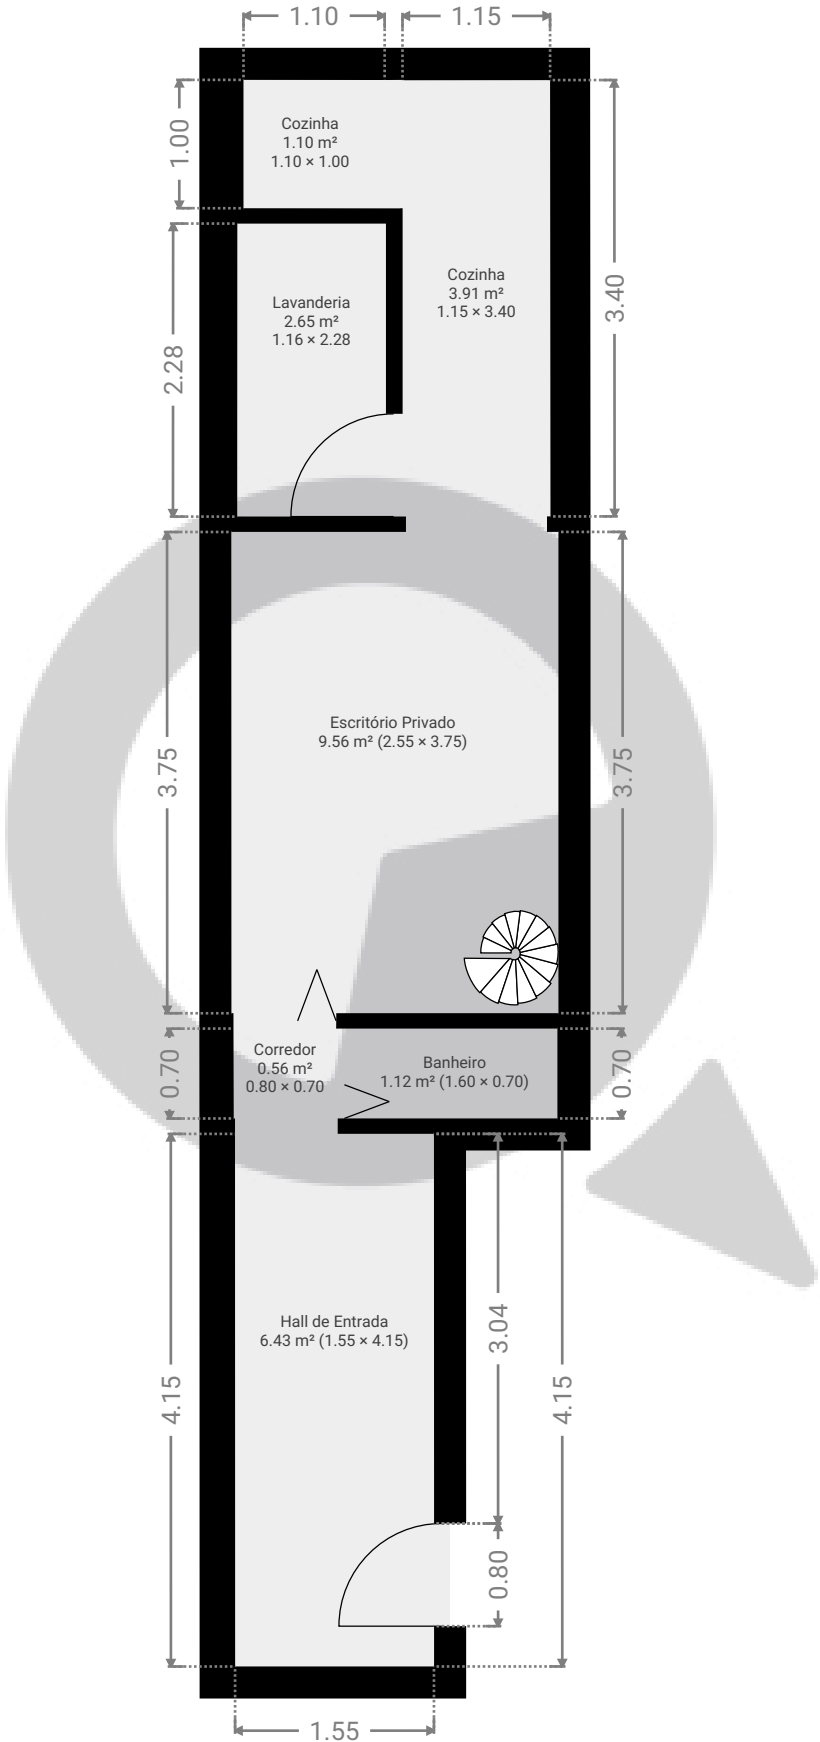

ESTA PLANTA É FORNECIDA SEM QUALQUER TIPO DE GARANTIA E PRECISÃO DE MEDIDAS.

