


3º Piso

ÁREA TOTAL: 464.12 m² • ÁREA DE MORADIA: 464.12 m² • CÔMODOS: 13

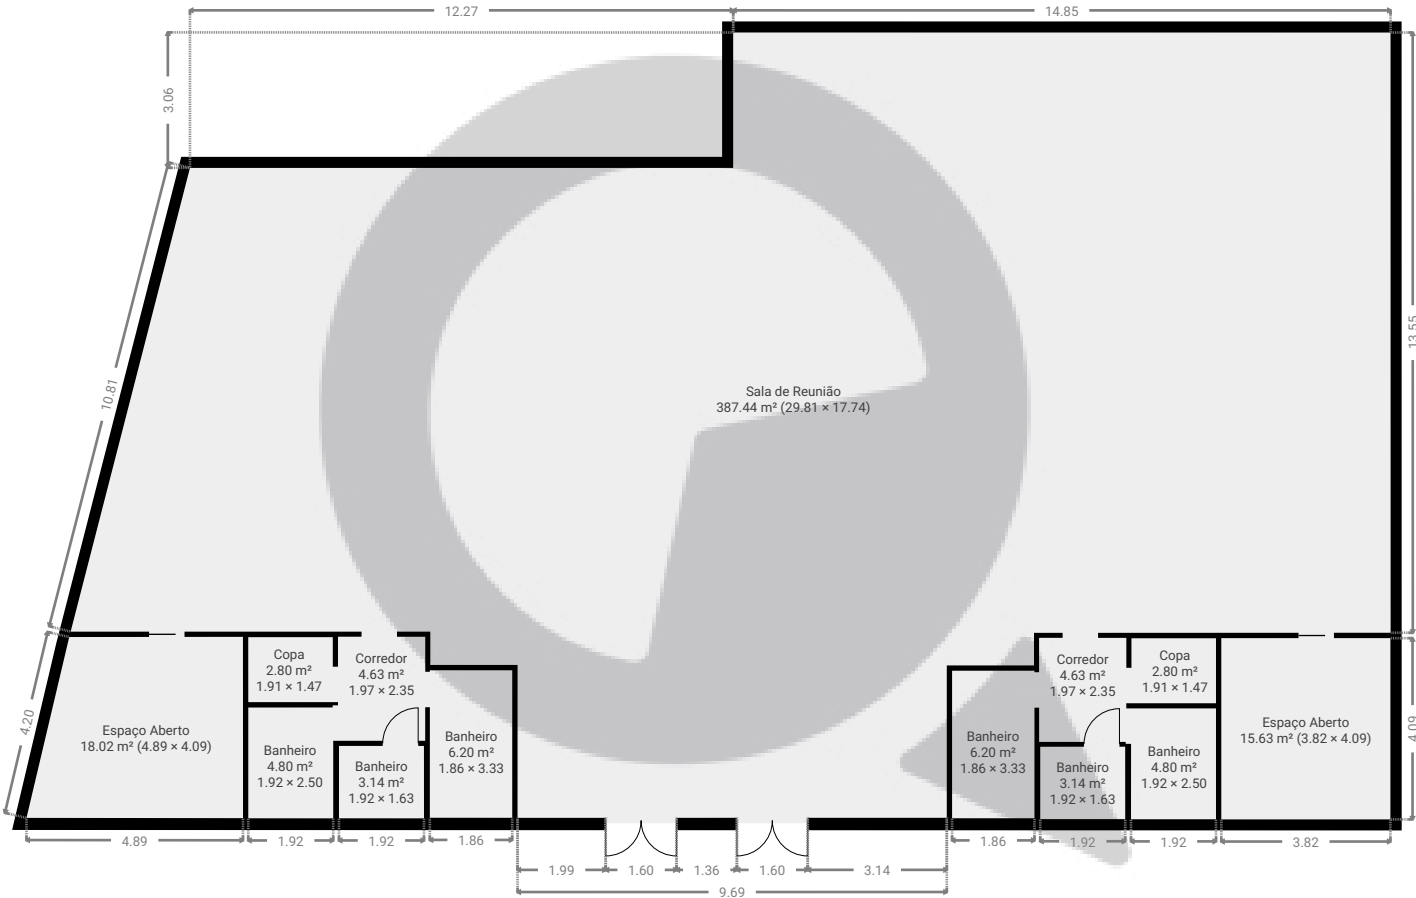

ESTA PLANTA É FORNECIDA SEM QUALQUER TIPO DE GARANTIA E PRECISÃO DE MEDIDAS.

