


▼ 4º Piso

ÁREA TOTAL: 148.26 m² • ÁREA DE MORADIA: 148.26 m² • CÔMODOS: 7

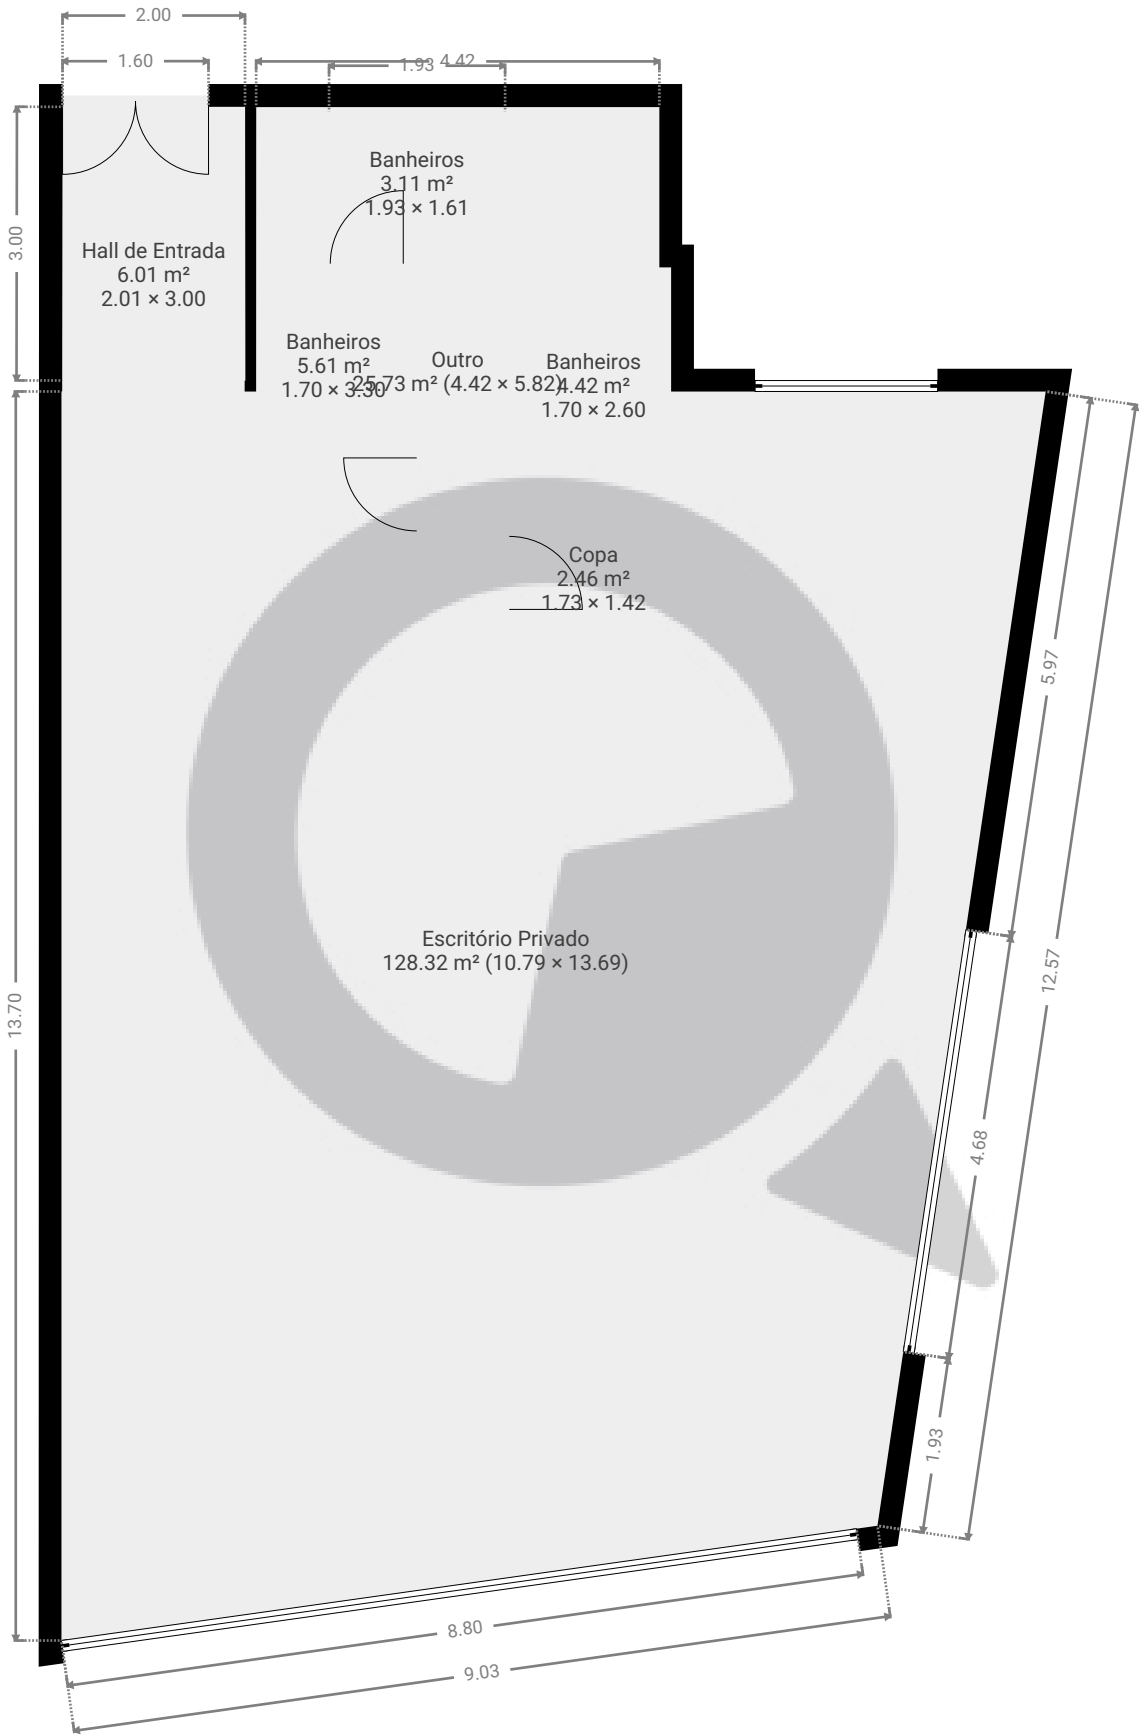

ESTA PLANTA É FORNECIDA SEM QUALQUER TIPO DE GARANTIA E PRECISÃO DE MEDIDAS.

