



▼ Andar Térreo

ÁREA TOTAL: 249.89 m² • ÁREA DE MORADIA: 249.89 m² • CÔMODOS: 7

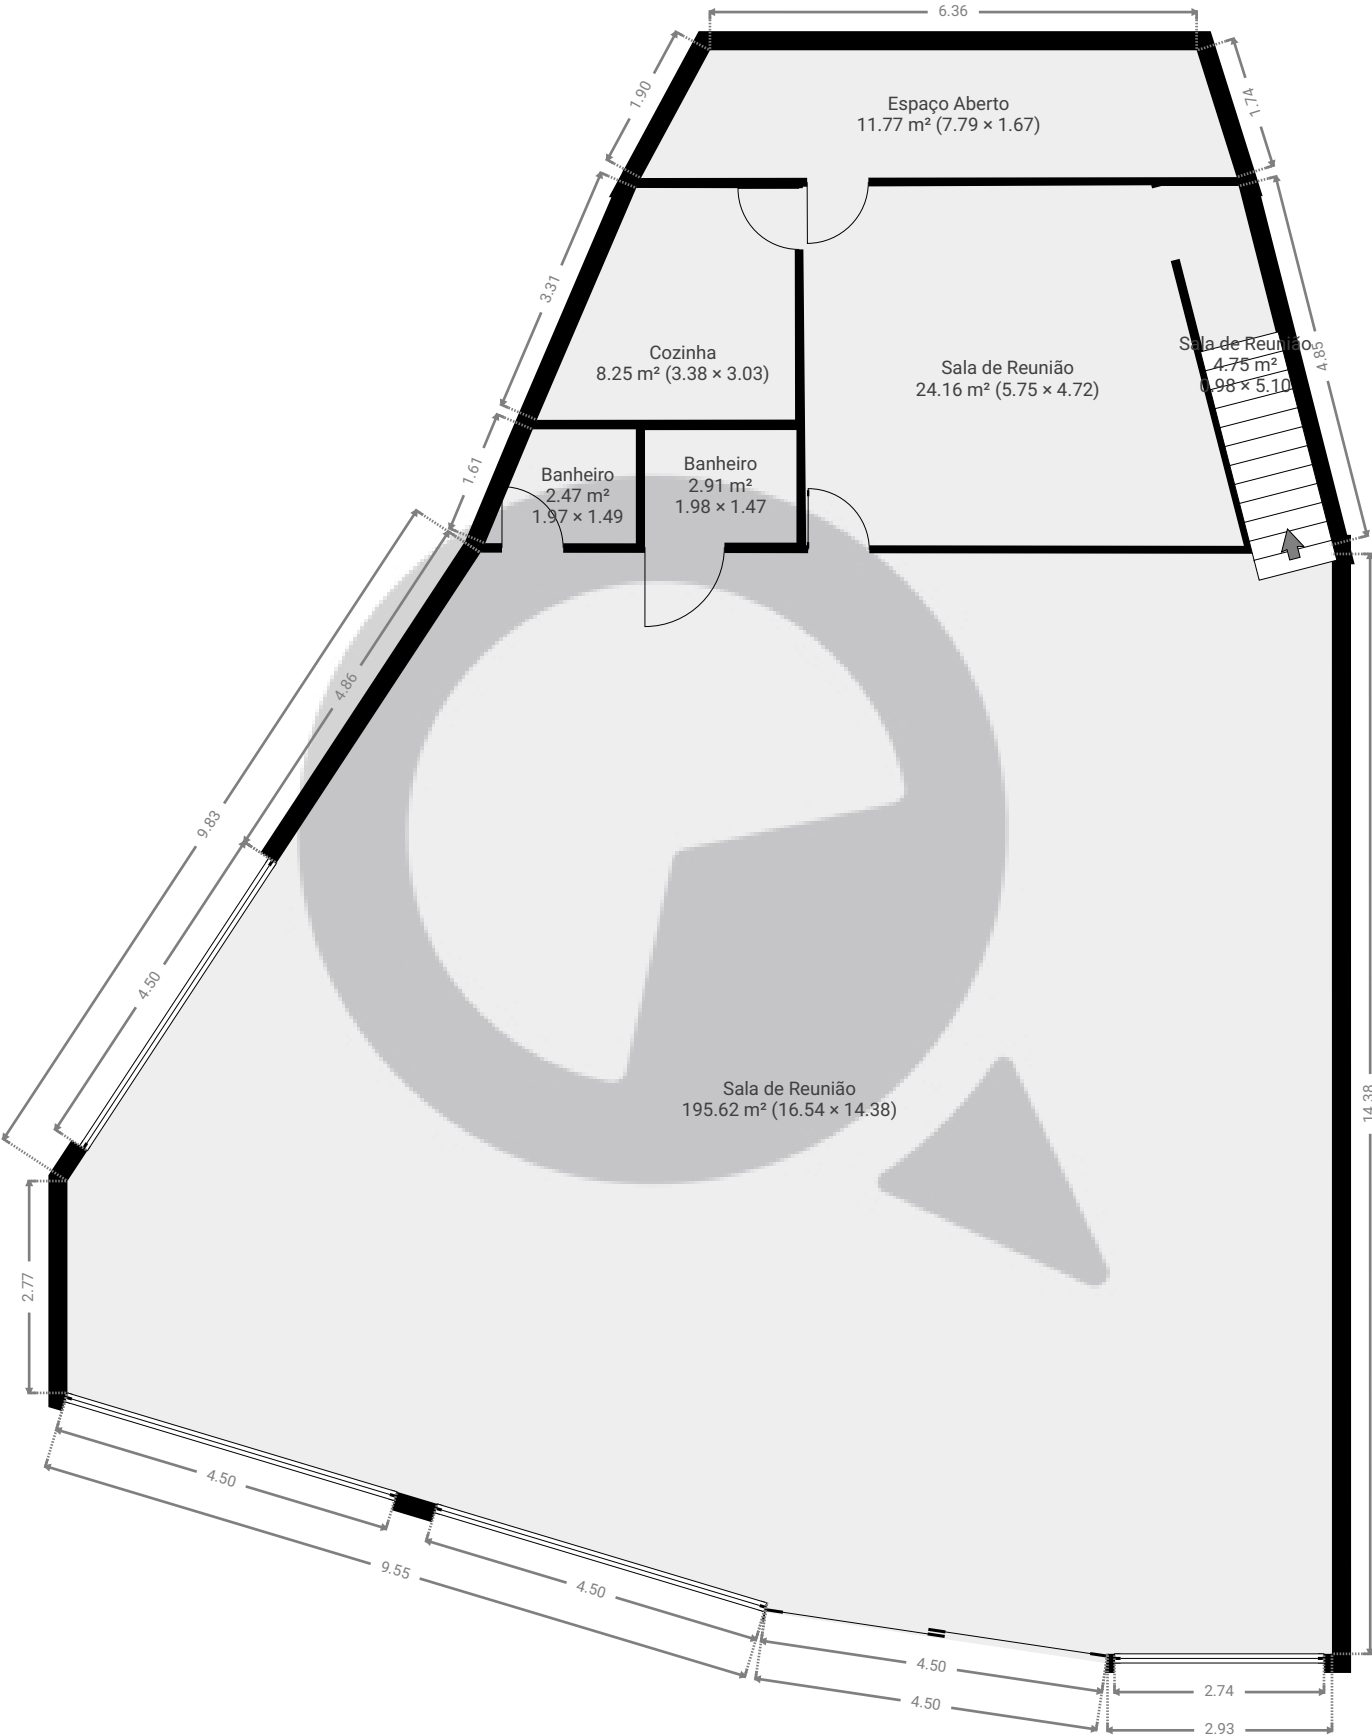


ESTA PLANTA É FORNECIDA SEM QUALQUER TIPO DE GARANTIA E PRECISÃO DE MEDIDAS.

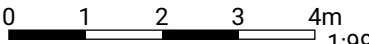

▼ 1º Piso

ÁREA TOTAL: 42.98 m² • ÁREA DE MORADIA: 42.98 m² • CÔMODOS: 4

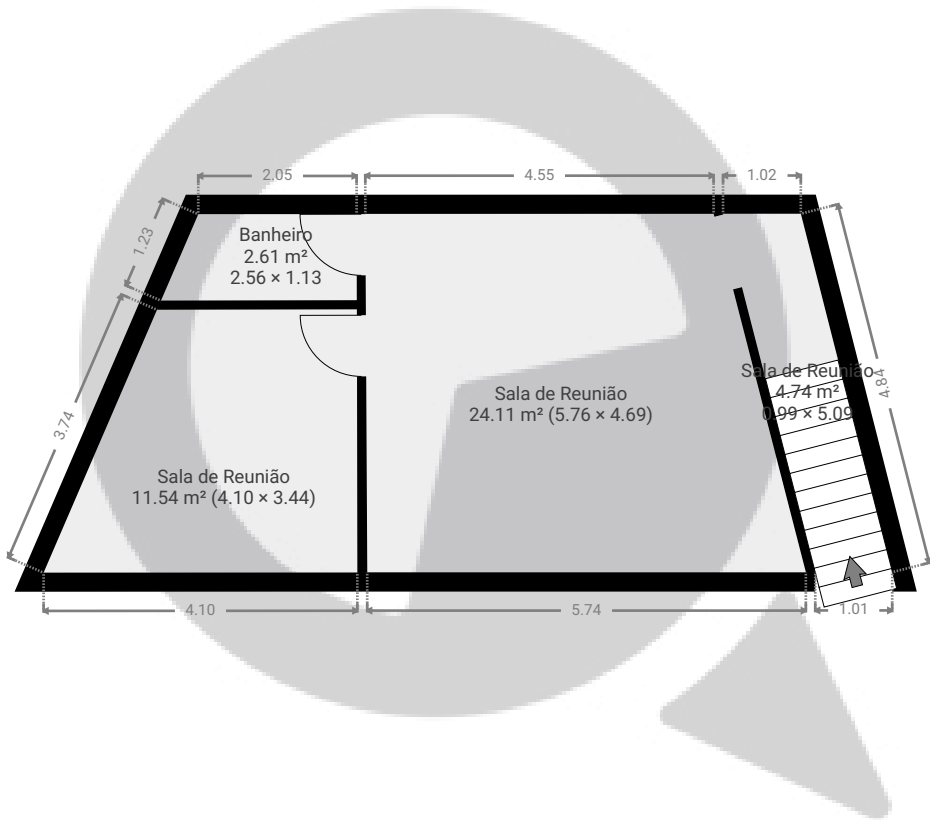

ESTA PLANTA É FORNECIDA SEM QUALQUER TIPO DE GARANTIA E PRECISÃO DE MEDIDAS.

