


Av pedroso de morais

Avenida Pedroso de Moraes 218, 05420-000, São Paulo, BR
ÁREA TOTAL: 204.22 m² • ÁREA DE MORADIA: 185.80 m² • PISOS: 1 • CÔMODOS: 6



▼ Andar Térreo

ÁREA TOTAL: 204.22 m² • ÁREA DE MORADIA: 185.80 m² • CÔMODOS: 6

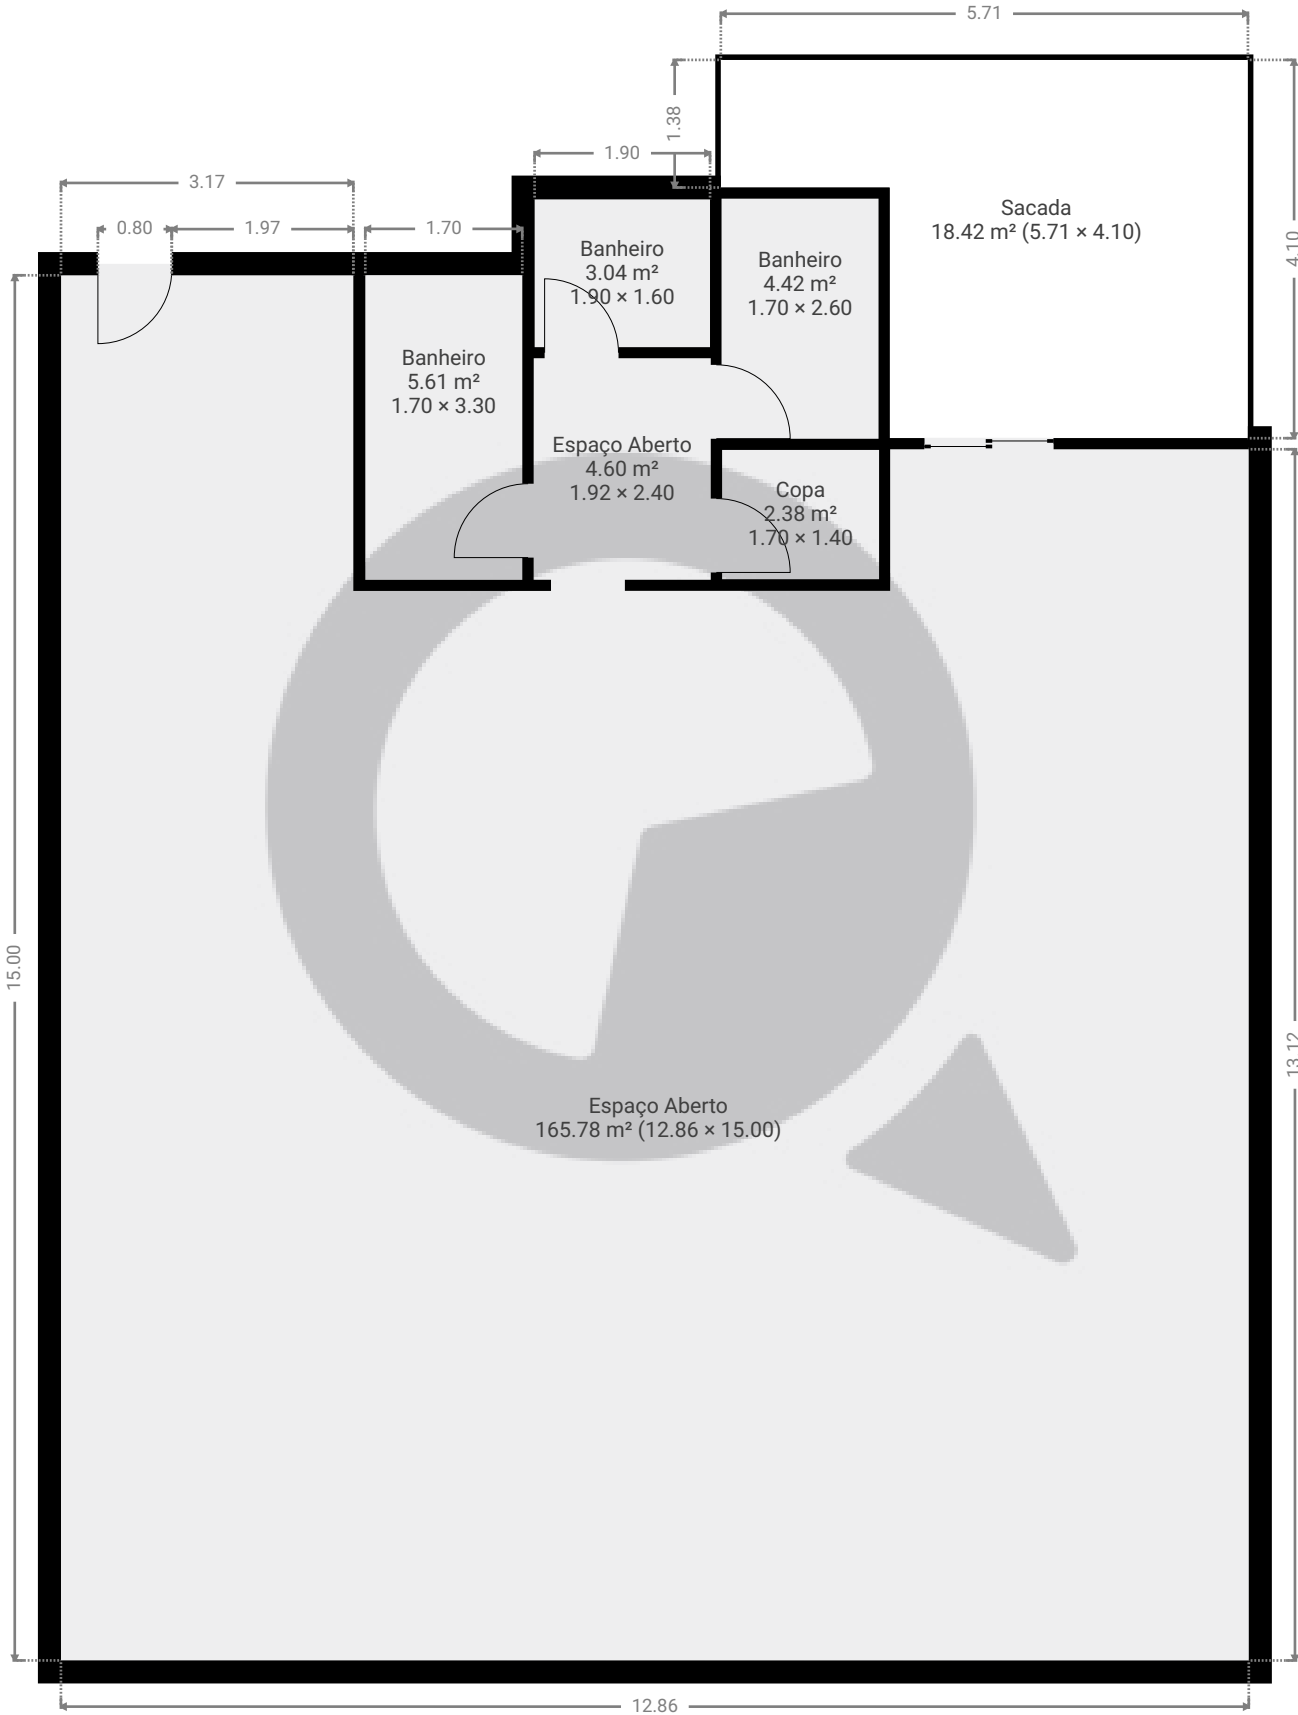

ESTA PLANTA É FORNECIDA SEM QUALQUER TIPO DE GARANTIA E PRECISÃO DE MEDIDAS.

