


▼ 1º Piso

ÁREA TOTAL: 22.85 m² • ÁREA DE MORADIA: 15.25 m² • CÔMODOS: 1

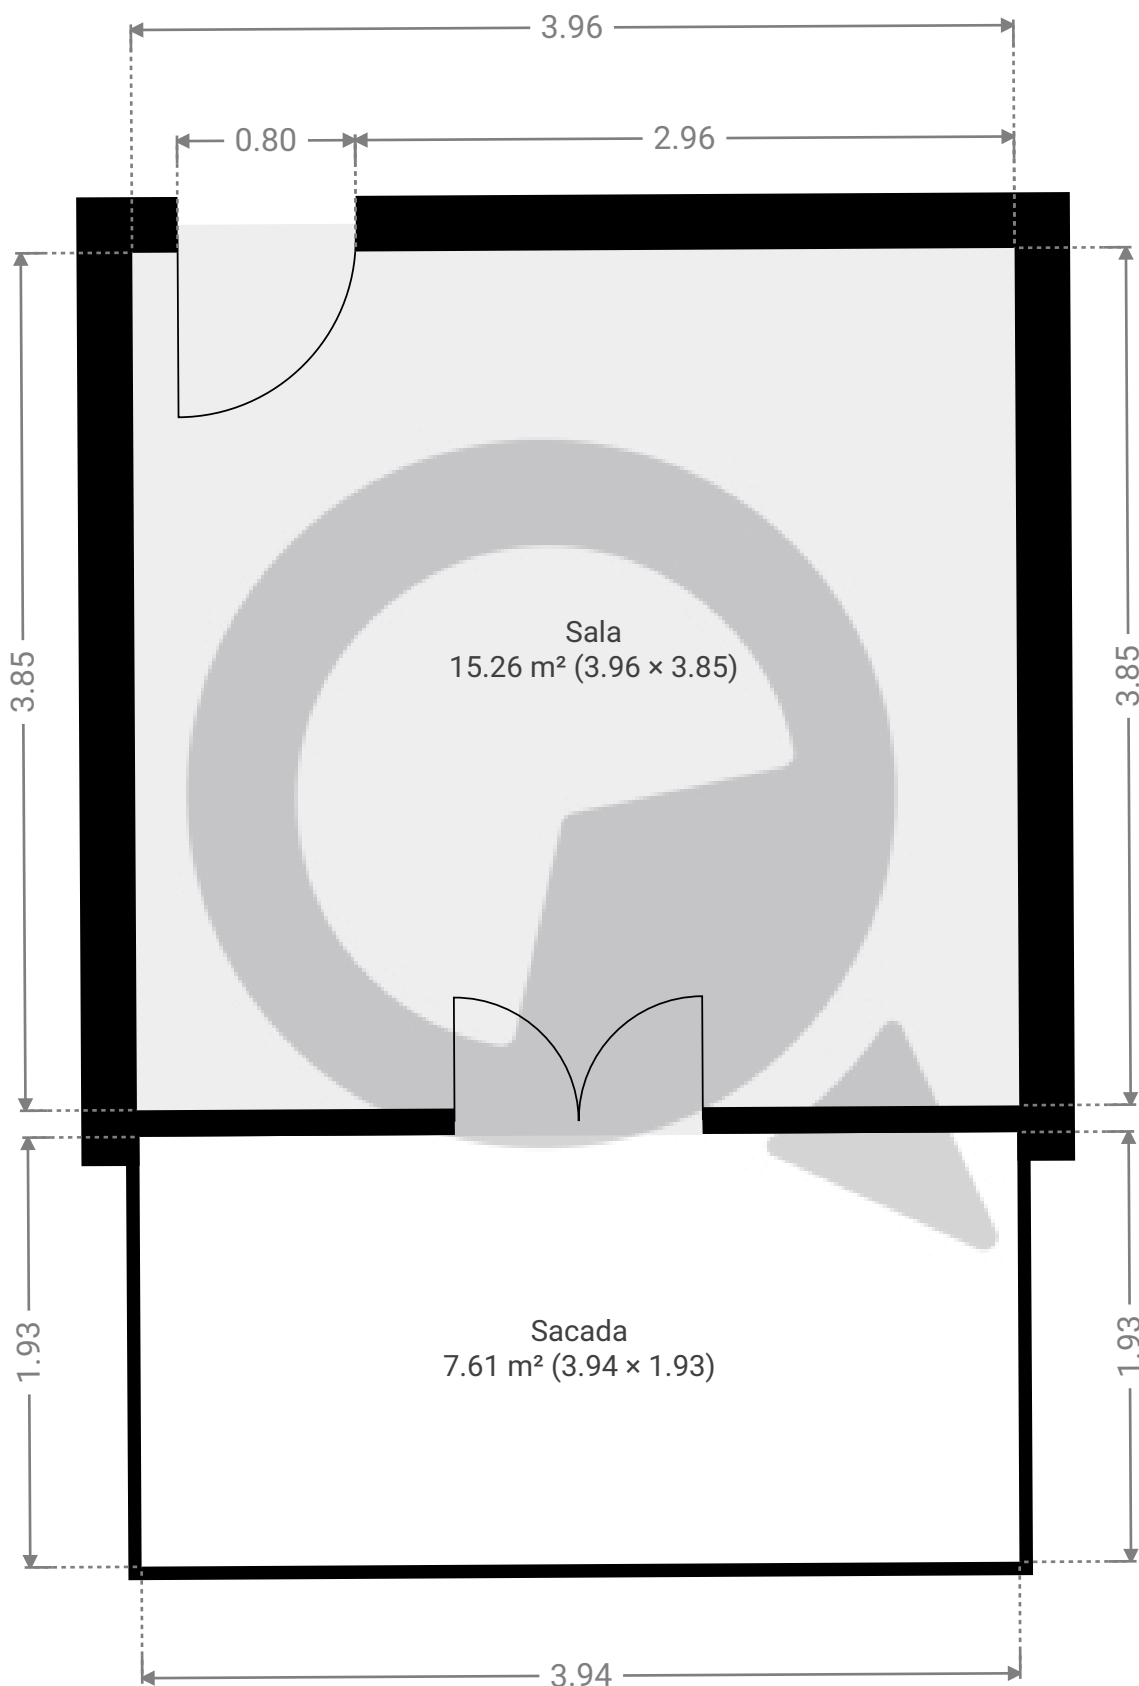

ESTA PLANTA É FORNECIDA SEM QUALQUER TIPO DE GARANTIA E PRECISÃO DE MEDIDAS.

0.0 0.5 1.0 1.5m
1:34
Page 1/1