



▼ Andar Térreo

ÁREA TOTAL: 217.04 m² • ÁREA DE MORADIA: 46.88 m² • CÔMODOS: 3

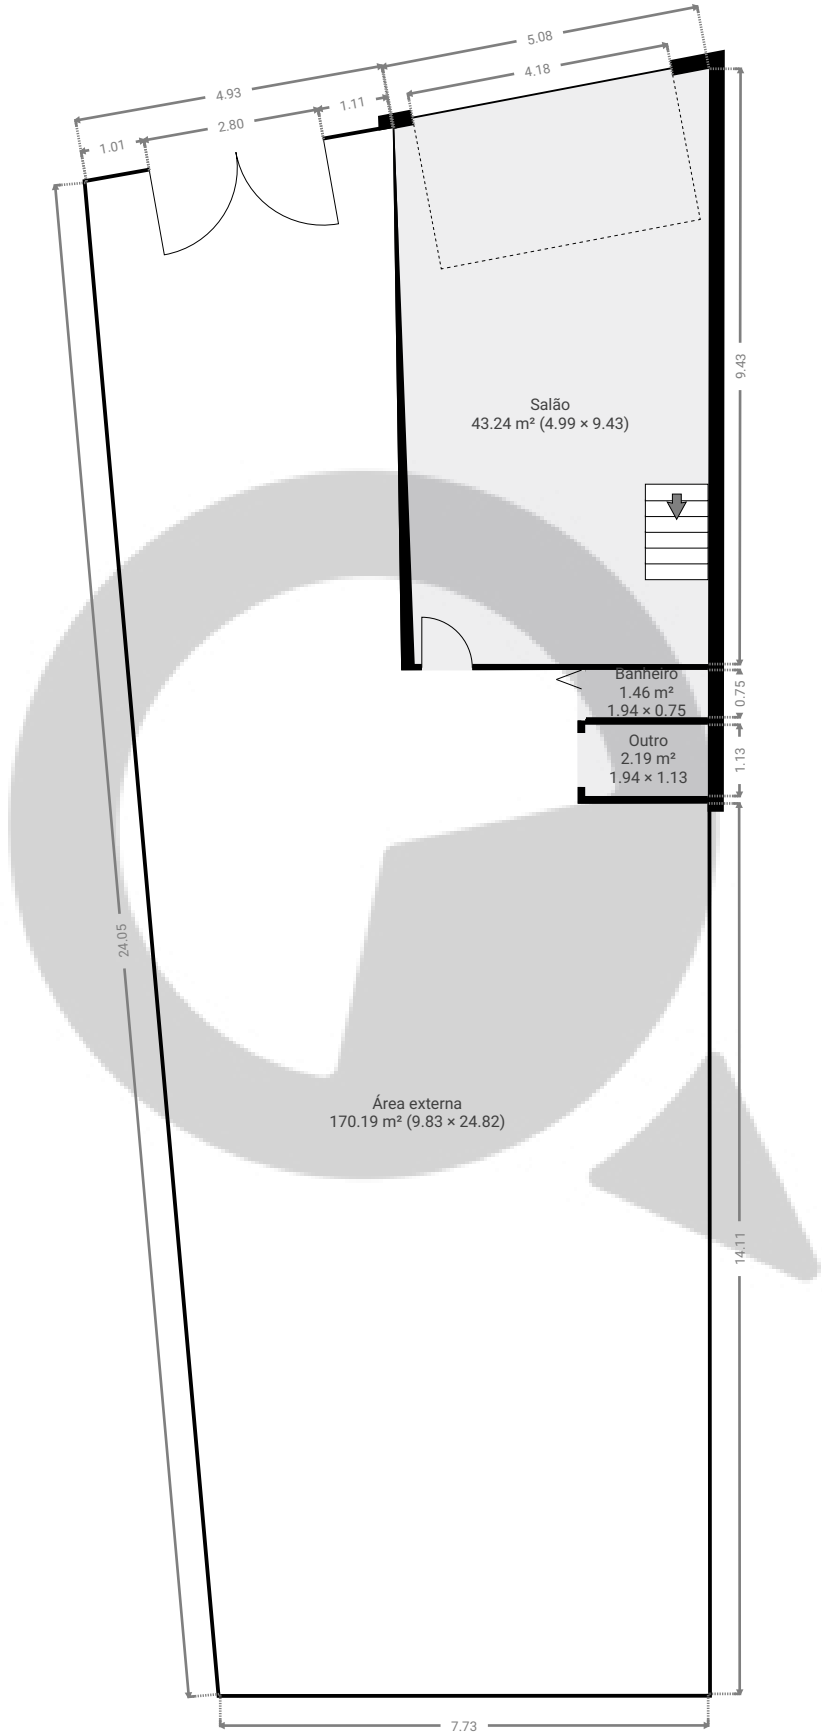


ESTA PLANTA É FORNECIDA SEM QUALQUER TIPO DE GARANTIA E PRECISÃO DE MEDIDAS.

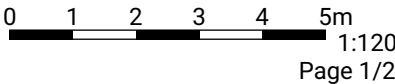

▼ 1º Piso

ÁREA TOTAL: 46.56 m² • ÁREA DE MORADIA: 46.56 m² • CÔMODOS: 2

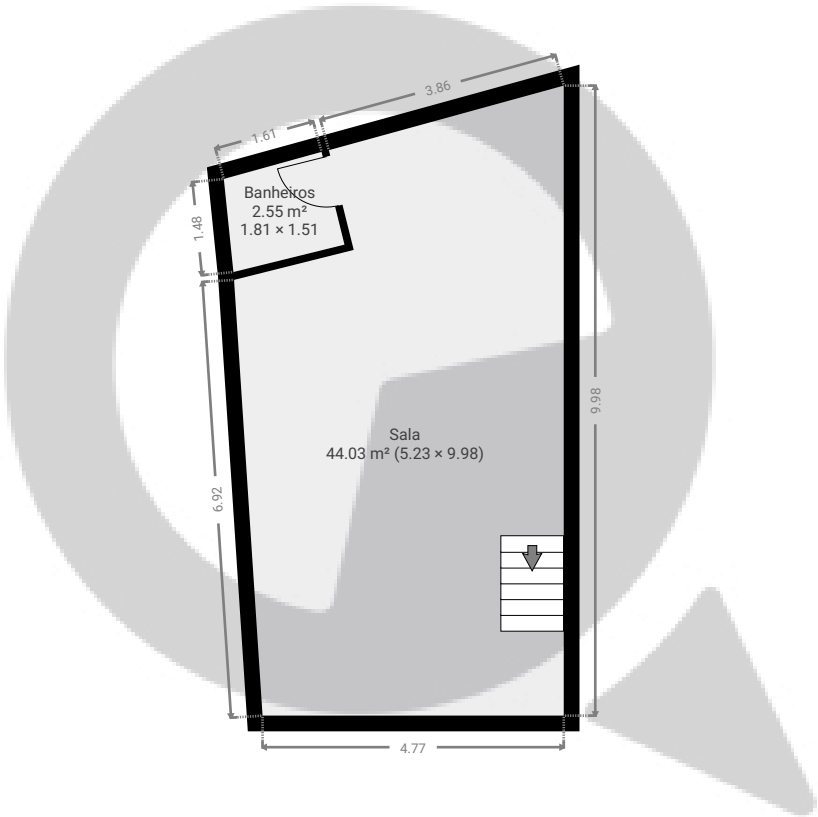

ESTA PLANTA É FORNECIDA SEM QUALQUER TIPO DE GARANTIA E PRECISÃO DE MEDIDAS.

