



▼ Andar Térreo

ÁREA TOTAL: 32.15 m² • ÁREA DE MORADIA: 32.15 m² • CÔMODOS: 4

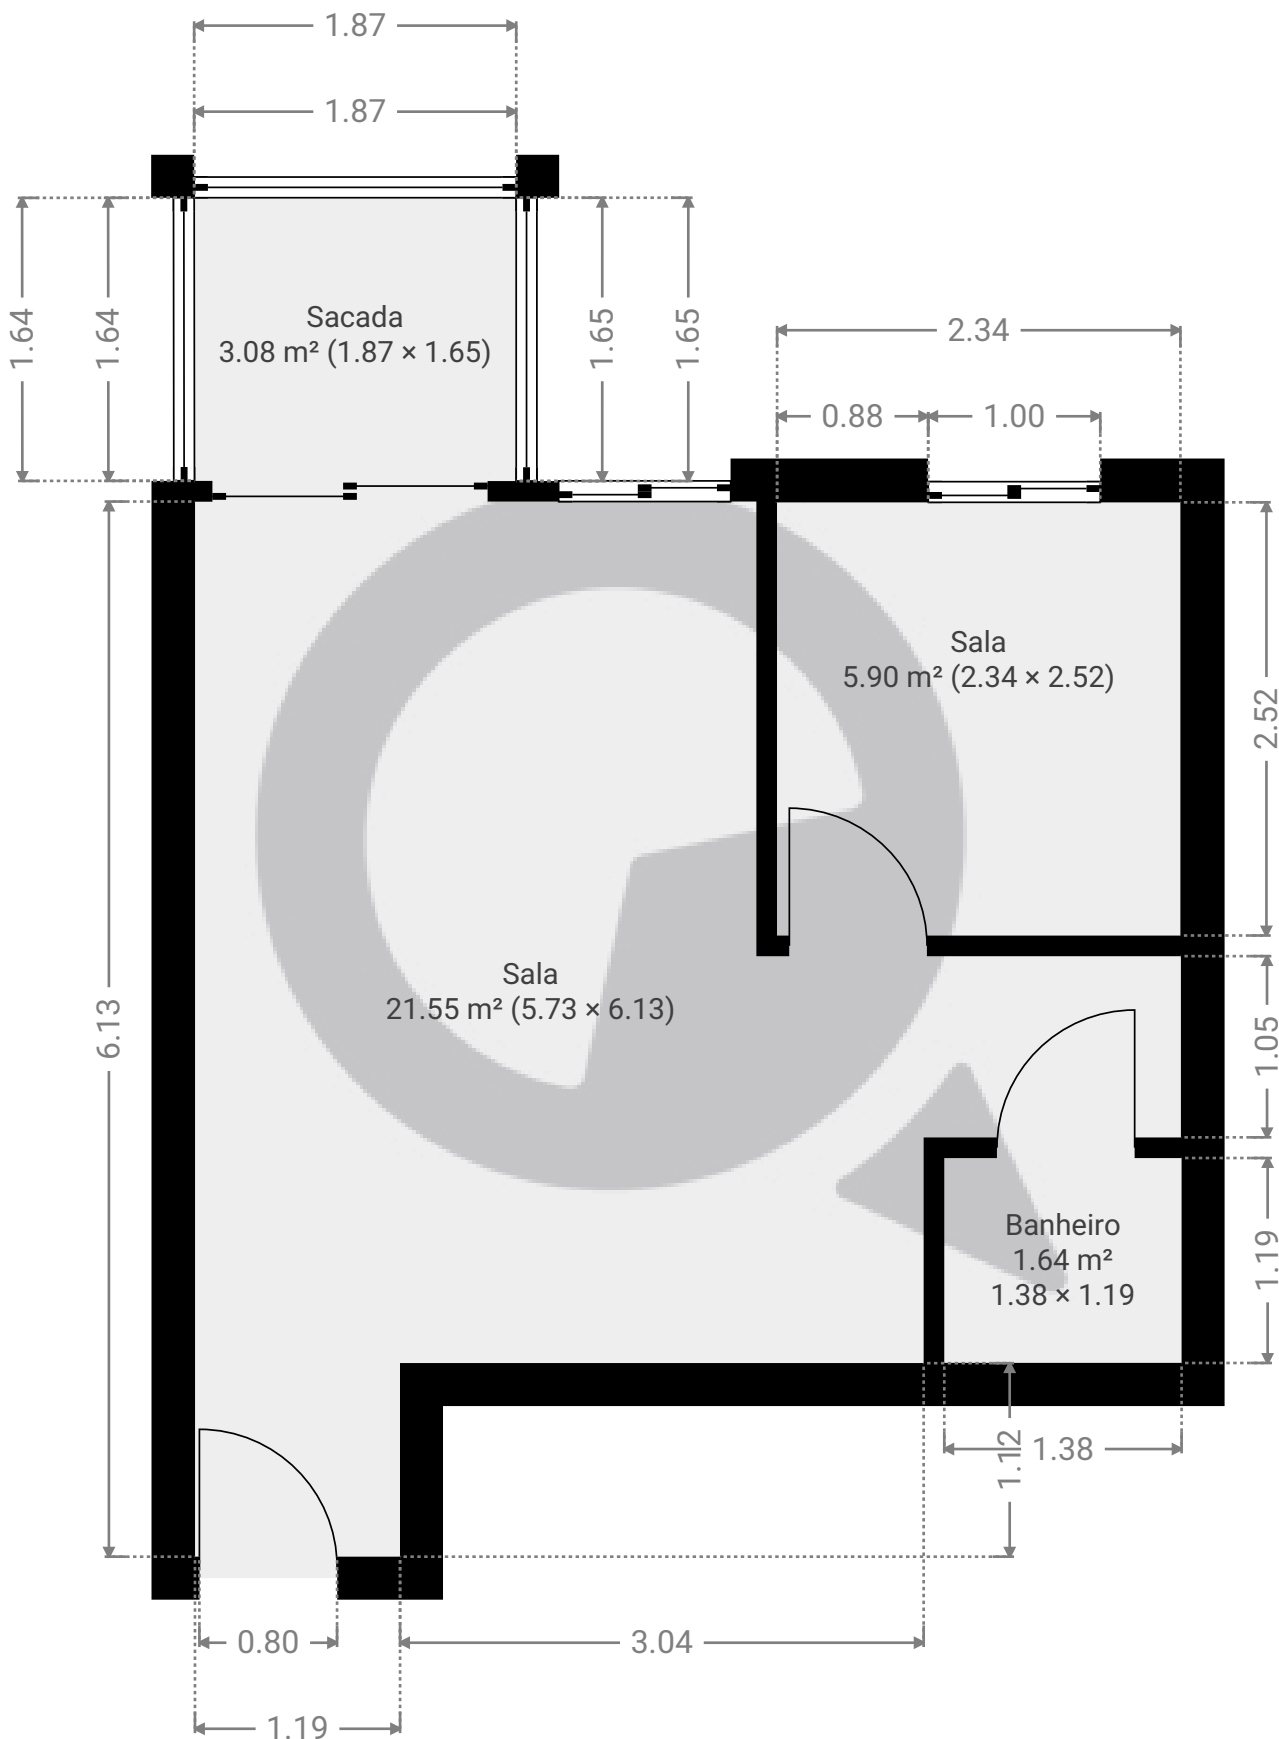

ESTA PLANTA É FORNECIDA SEM QUALQUER TIPO DE GARANTIA E PRECISÃO DE MEDIDAS.

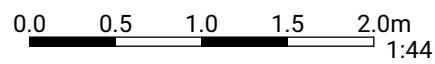

1:44
Page 1/1