


Meu novo projeto

ÁREA TOTAL: 132.00 m² • ÁREA DE MORADIA: 132.00 m² • PISOS: 2 • CÔMODOS: 16




▼ Andar Térreo

ÁREA TOTAL: 88.67 m² • ÁREA DE MORADIA: 88.67 m² • CÔMODOS: 8

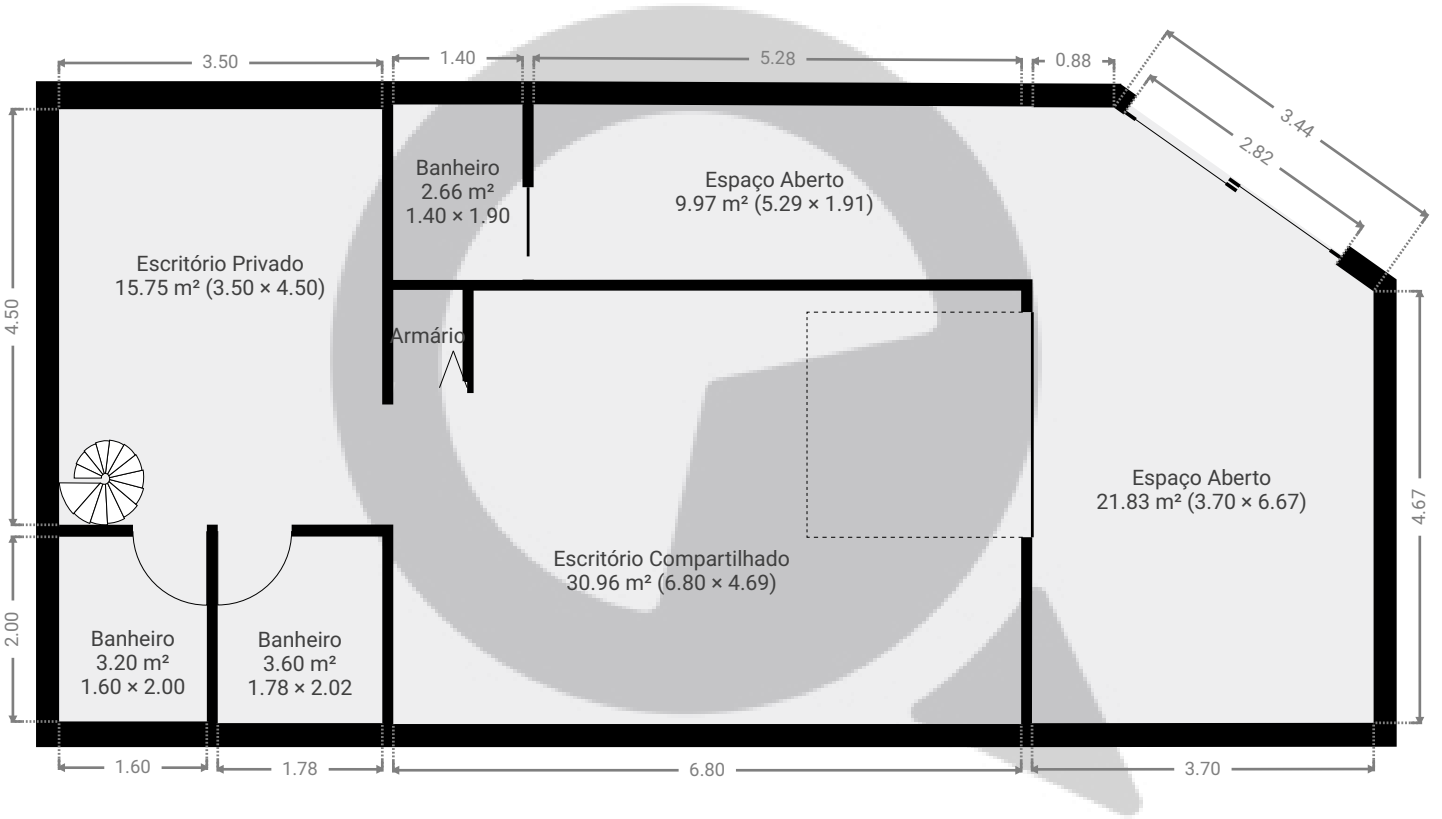

ESTA PLANTA É FORNECIDA SEM QUALQUER TIPO DE GARANTIA E PRECISÃO DE MEDIDAS.

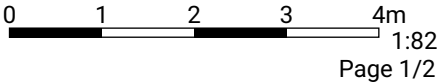


Meu novo projeto

ÁREA TOTAL: 132.00 m² • ÁREA DE MORADIA: 132.00 m² • PISOS: 2 • CÔMODOS: 16



▼ 1º Piso

ÁREA TOTAL: 43.33 m² • ÁREA DE MORADIA: 43.33 m² • CÔMODOS: 8

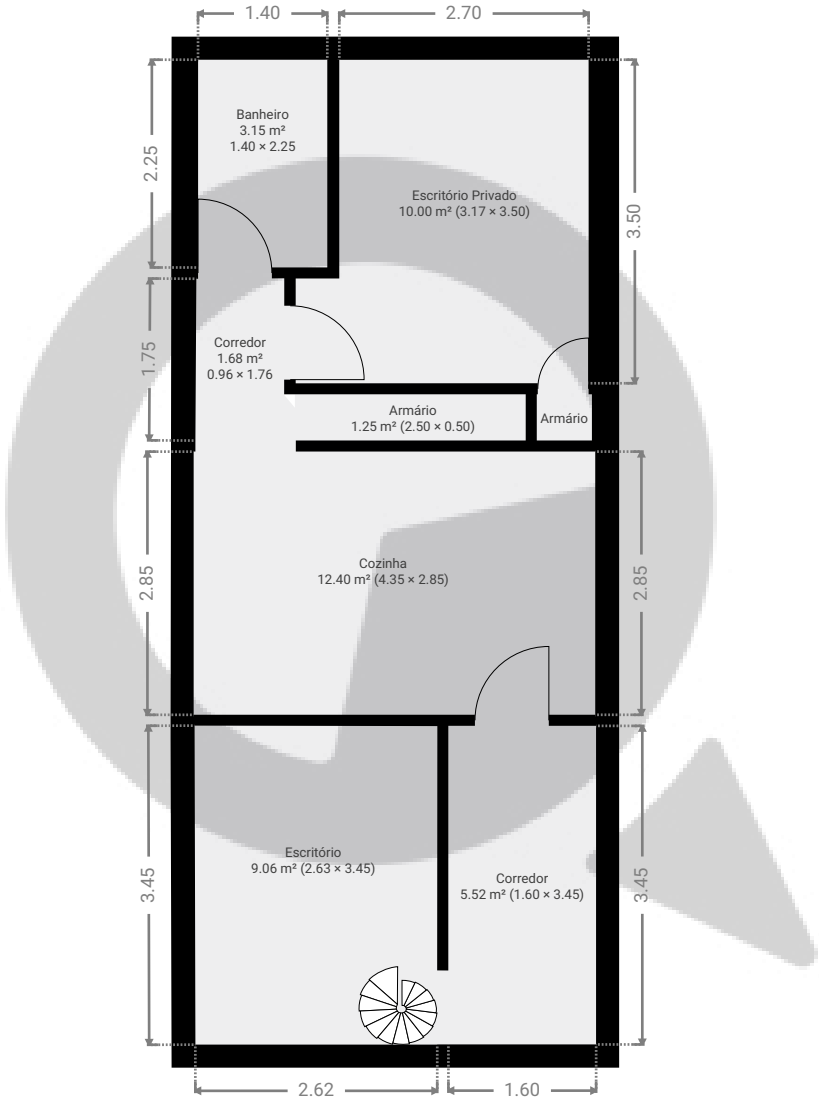

ESTA PLANTA É FORNECIDA SEM QUALQUER TIPO DE GARANTIA E PRECISÃO DE MEDIDAS.

