



▼ Andar Térreo

ÁREA TOTAL: 417.35 m² • ÁREA DE MORADIA: 409.76 m² • CÔMODOS: 20

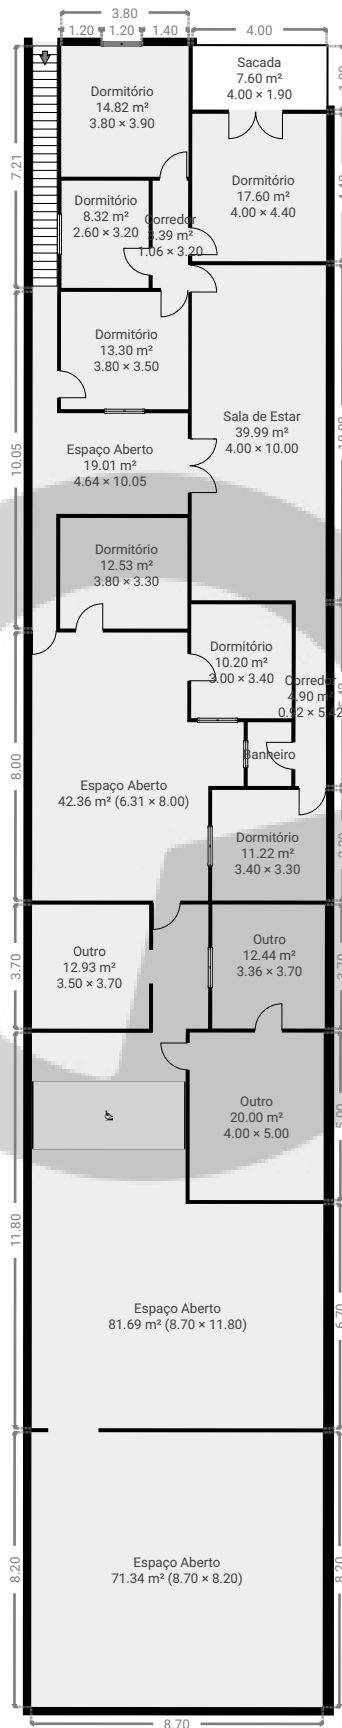

ESTA PLANTA É FORNECIDA SEM QUALQUER TIPO DE GARANTIA E PRECISÃO DE MEDIDAS.

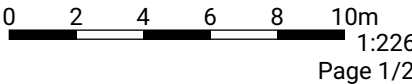

Cave

ÁREA TOTAL: 27.82 m² • ÁREA DE MORADIA: 9.69 m² • CÔMODOS: 3



ESTA PLANTA É FORNECIDA SEM QUALQUER TIPO DE GARANTIA E PRECISÃO DE MEDIDAS.

