


▼ Andar Térreo

ÁREA TOTAL: 68.34 m² • ÁREA DE MORADIA: 68.34 m² • CÔMODOS: 5

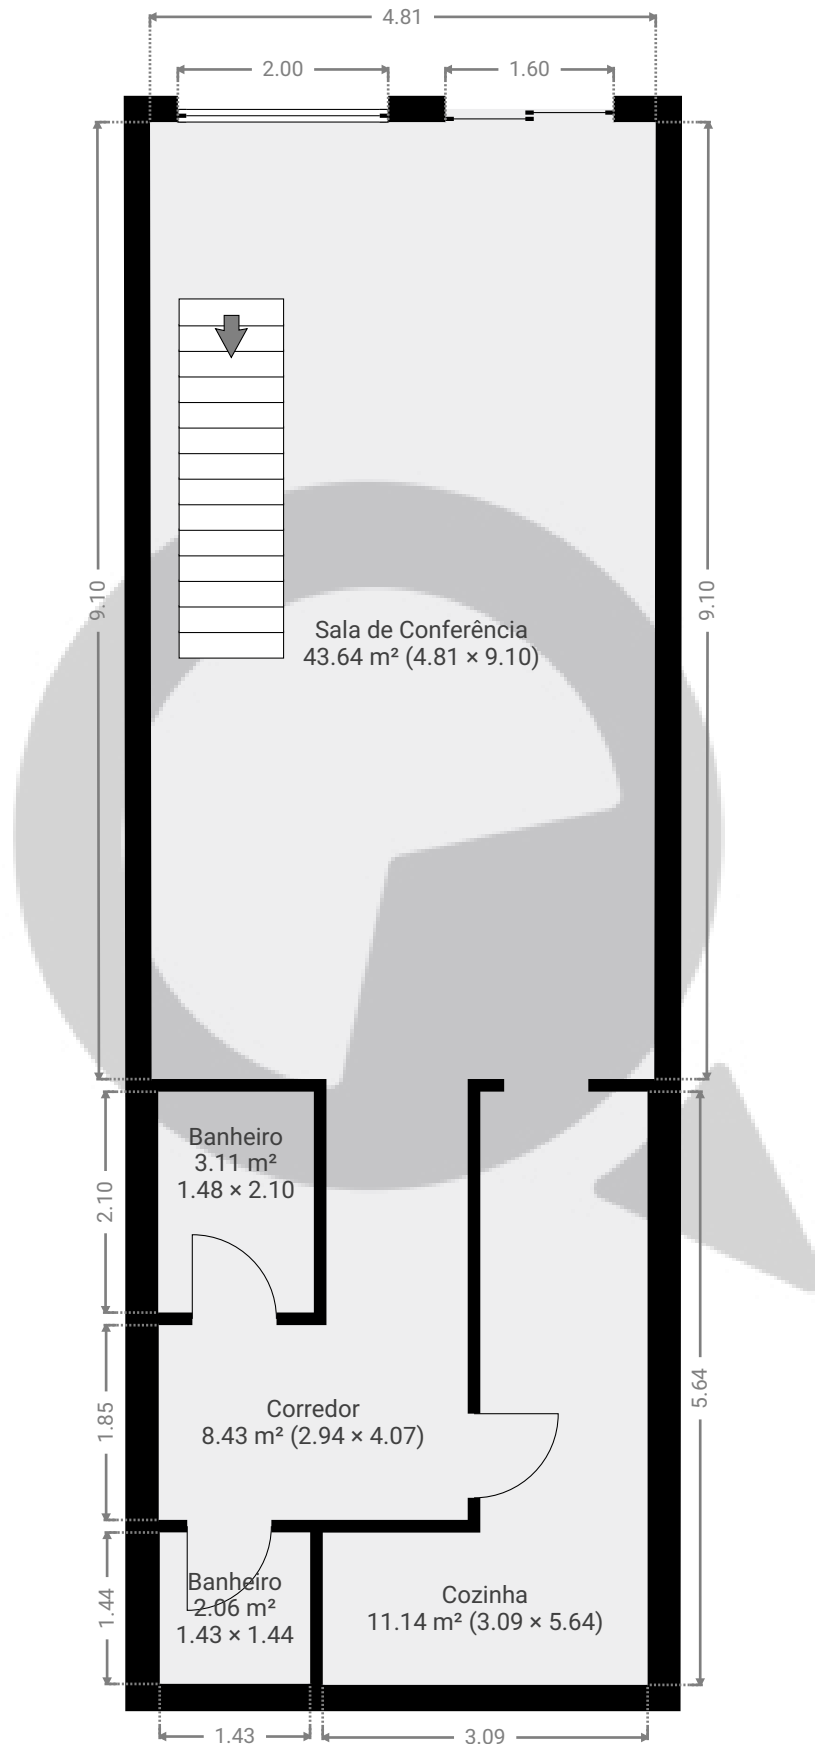


ESTA PLANTA É FORNECIDA SEM QUALQUER TIPO DE GARANTIA E PRECISÃO DE MEDIDAS.

0 1 2 3m
1:72
Page 1/2

▼ 1º Piso

ÁREA TOTAL: 27.73 m² • ÁREA DE MORADIA: 27.73 m² • CÔMODOS: 3

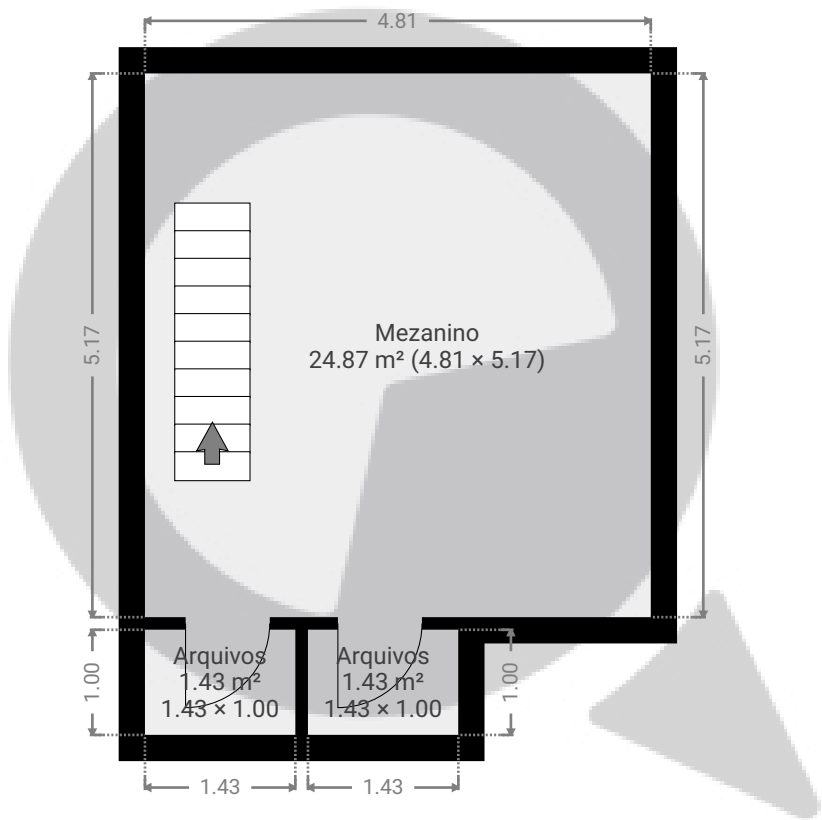

ESTA PLANTA É FORNECIDA SEM QUALQUER TIPO DE GARANTIA E PRECISÃO DE MEDIDAS.

