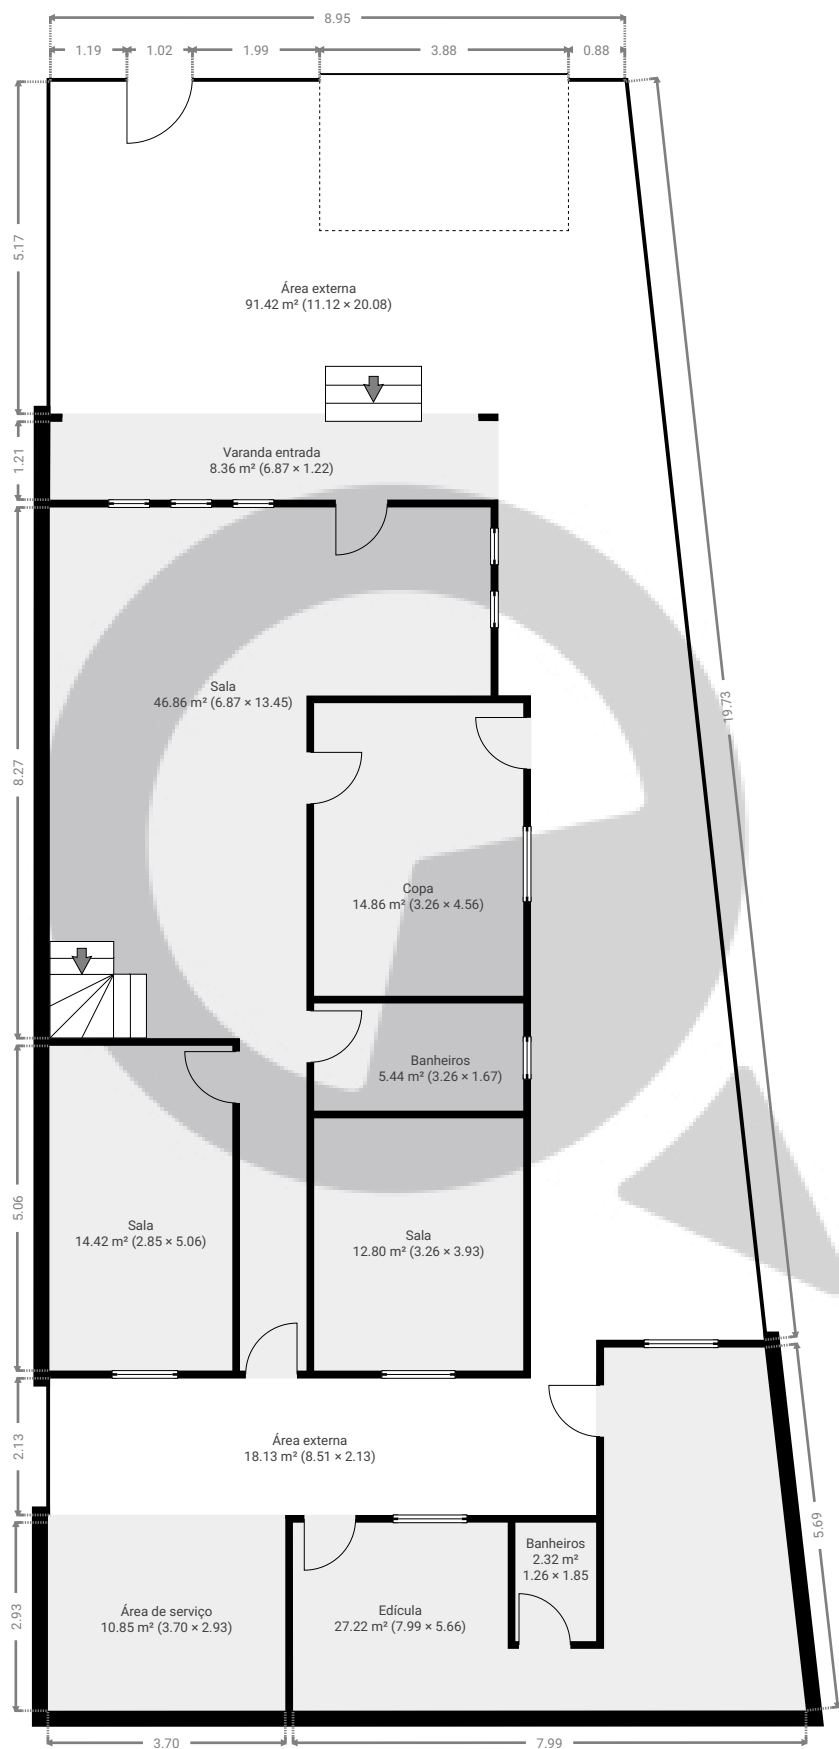



▼ Andar Térreo

ÁREA TOTAL: 252.61 m² • ÁREA DE MORADIA: 143.07 m² • CÔMODOS: 9

ESTA PLANTA É FORNECIDA SEM QUALQUER TIPO DE GARANTIA E PRECISÃO DE MEDIDAS.

0 1 2 3 4 5m
1:118
Page 1/2

▼ 1º Piso

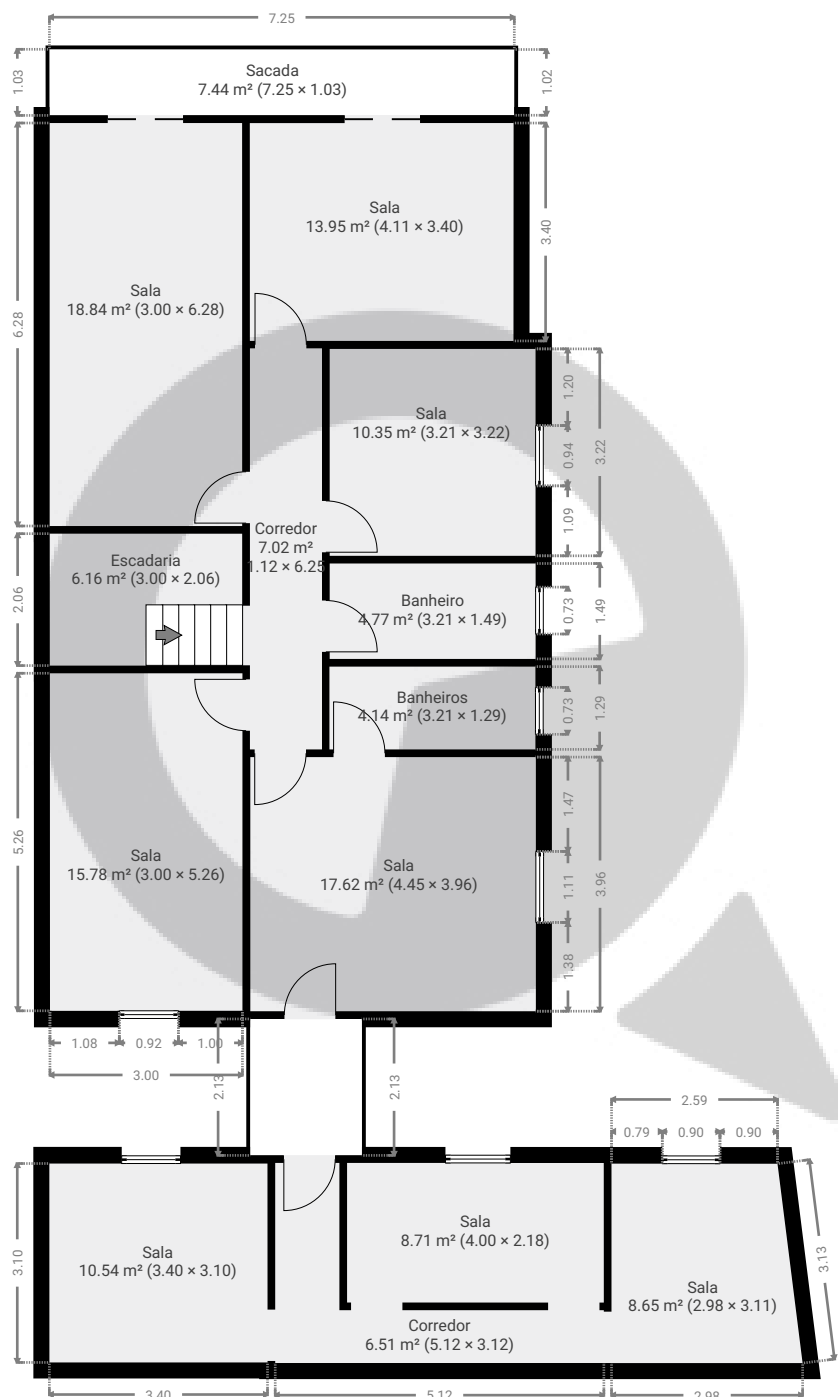ÁREA TOTAL: 144.11 m² • ÁREA DE MORADIA: 132.97 m² • CÔMODOS: 13

ESTA PLANTA É FORNECIDA SEM QUALQUER TIPO DE GARANTIA E PRECISÃO DE MEDIDAS.

0 1 2 3 4 5m
1:118
Page 2/2