


▼ 3º Piso

ÁREA TOTAL: 210.47 m² • ÁREA DE MORADIA: 210.47 m² • CÔMODOS: 7

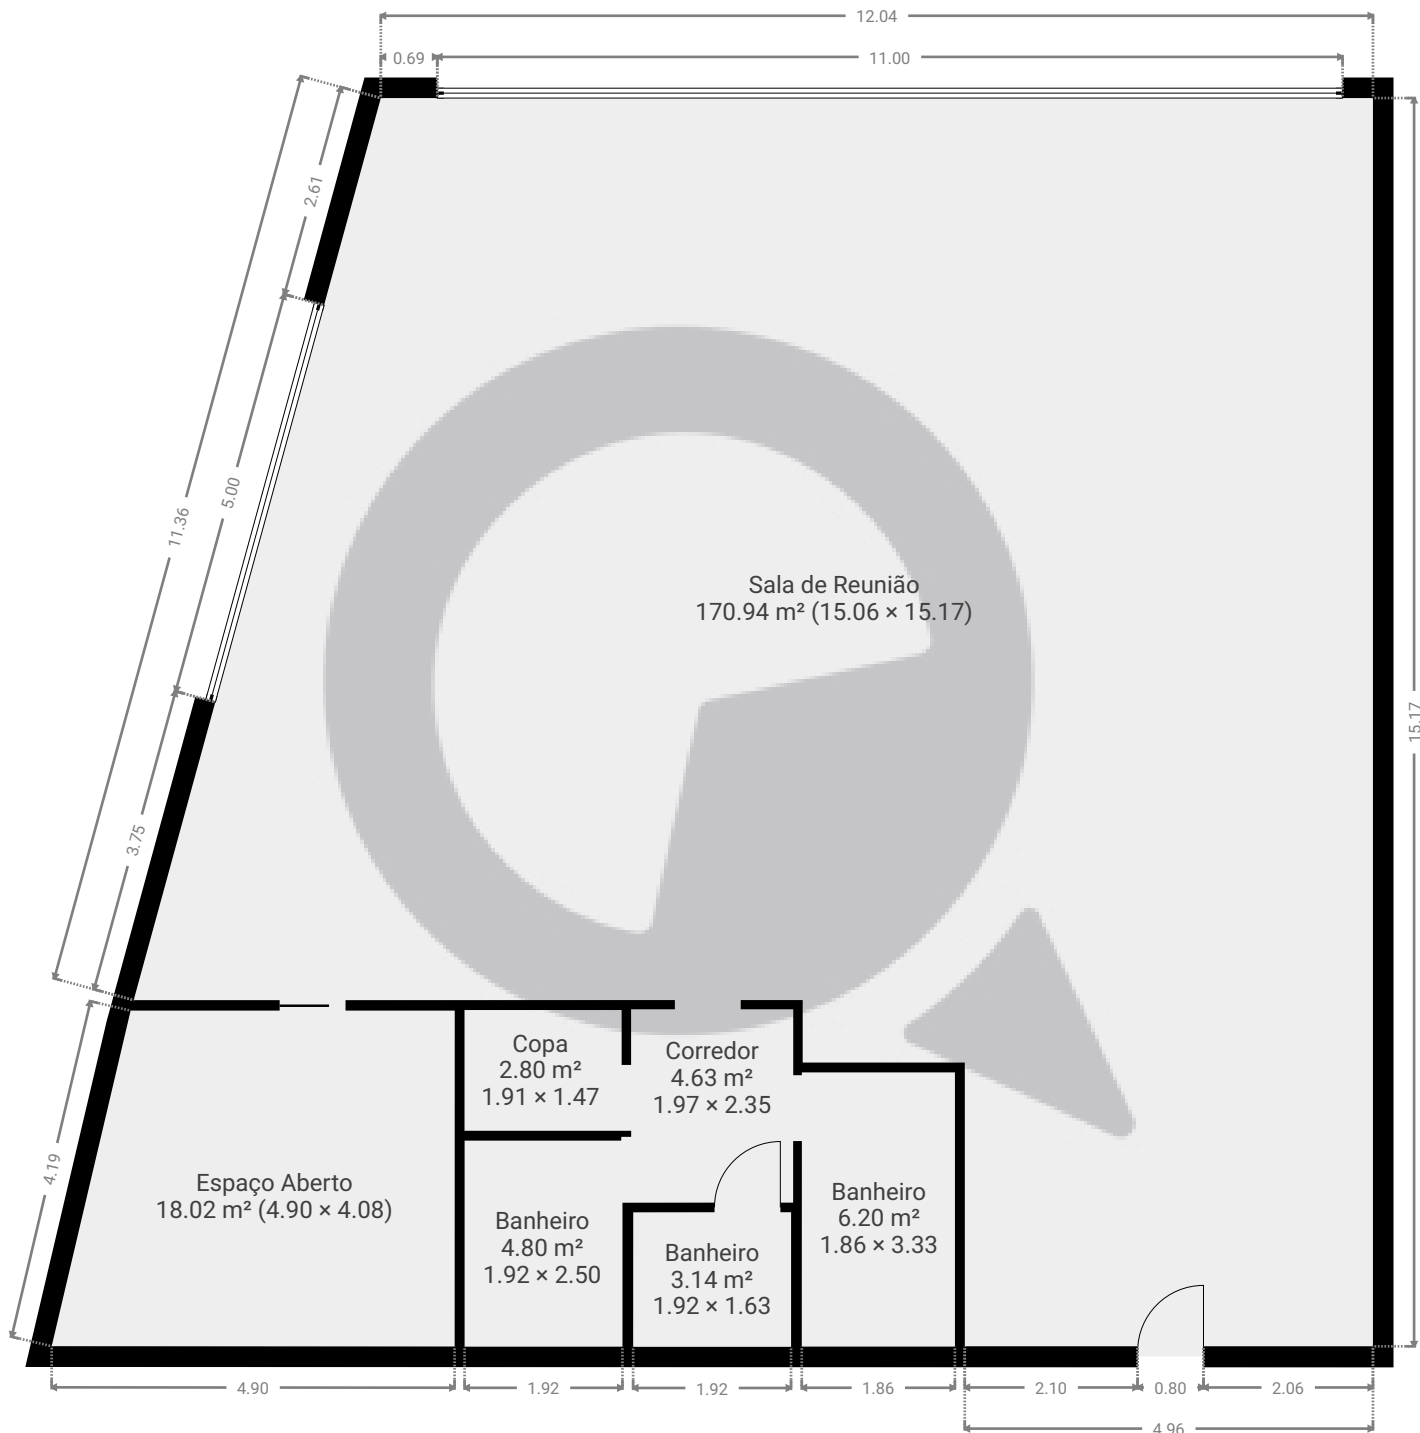

ESTA PLANTA É FORNECIDA SEM QUALQUER TIPO DE GARANTIA E PRECISÃO DE MEDIDAS.

0 1 2 3 4m
1:92
Page 1/1