


▼ 1º Piso

ÁREA TOTAL: 23.16 m² · ÁREA DE MORADIA: 23.16 m² · CÔMODOS: 3

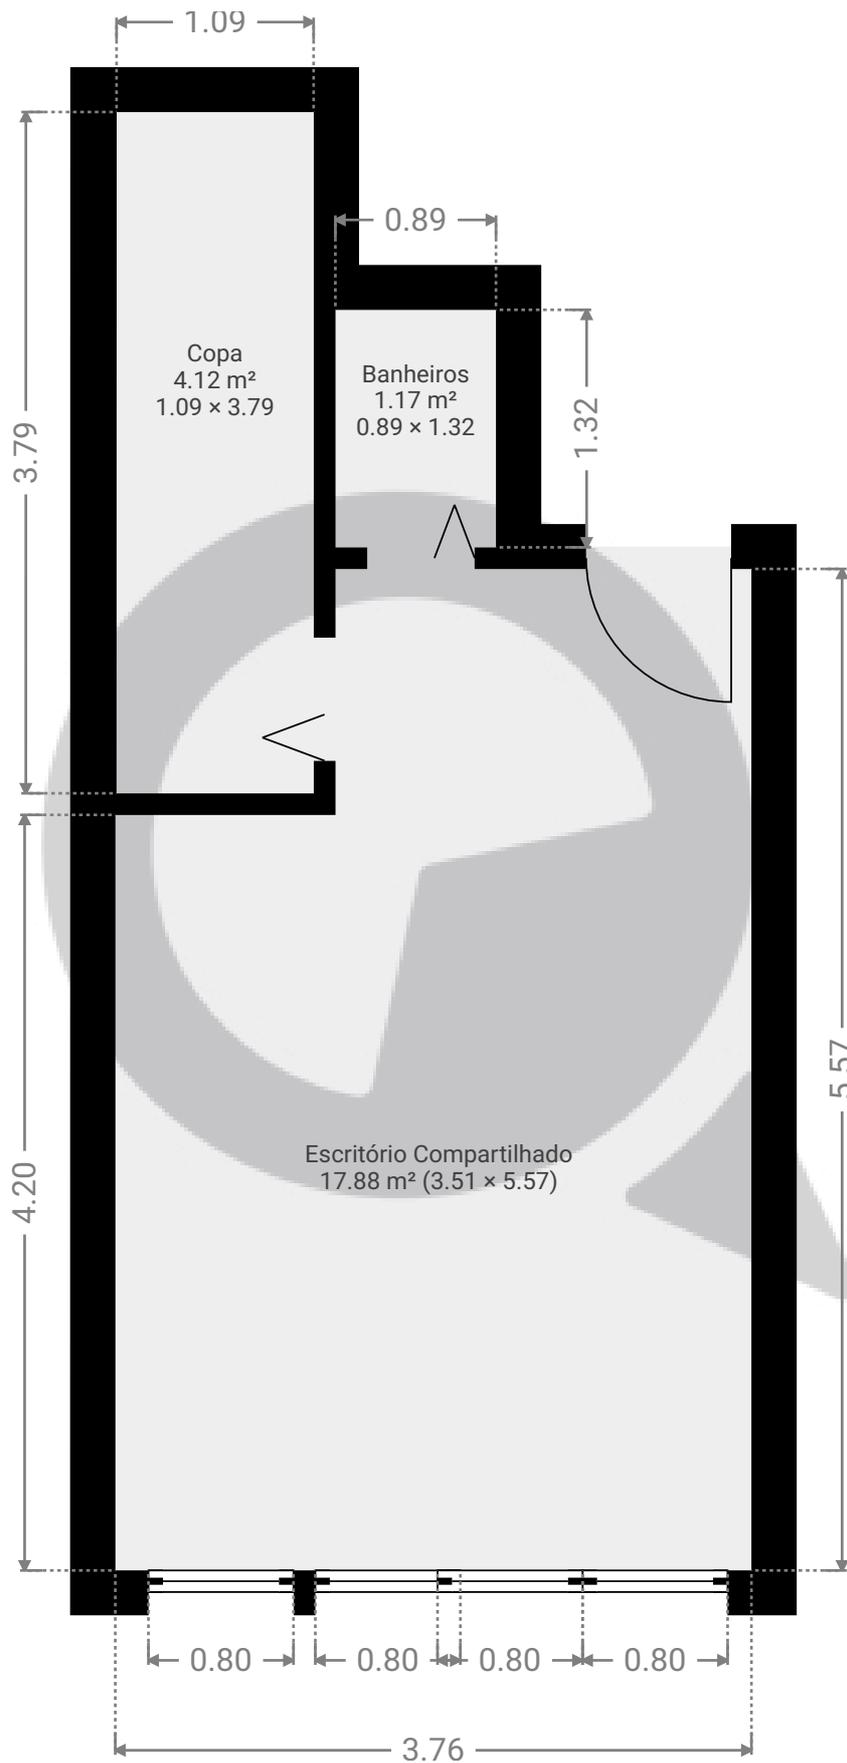

ESTA PLANTA É FORNECIDA SEM QUALQUER TIPO DE GARANTIA E PRECISÃO DE MEDIDAS.

0.0 0.5 1.0 1.5 2.0m 1:42