


Rua teodoro sampaio 2773

Rua Teodoro Sampaio 2773, 05405-250, São Paulo, BR
ÁREA TOTAL: 39.88 m² • ÁREA DE MORADIA: 39.88 m² • PISOS: 1 • CÔMODOS: 5



▼ Andar Térreo

ÁREA TOTAL: 39.88 m² • ÁREA DE MORADIA: 39.88 m² • CÔMODOS: 5

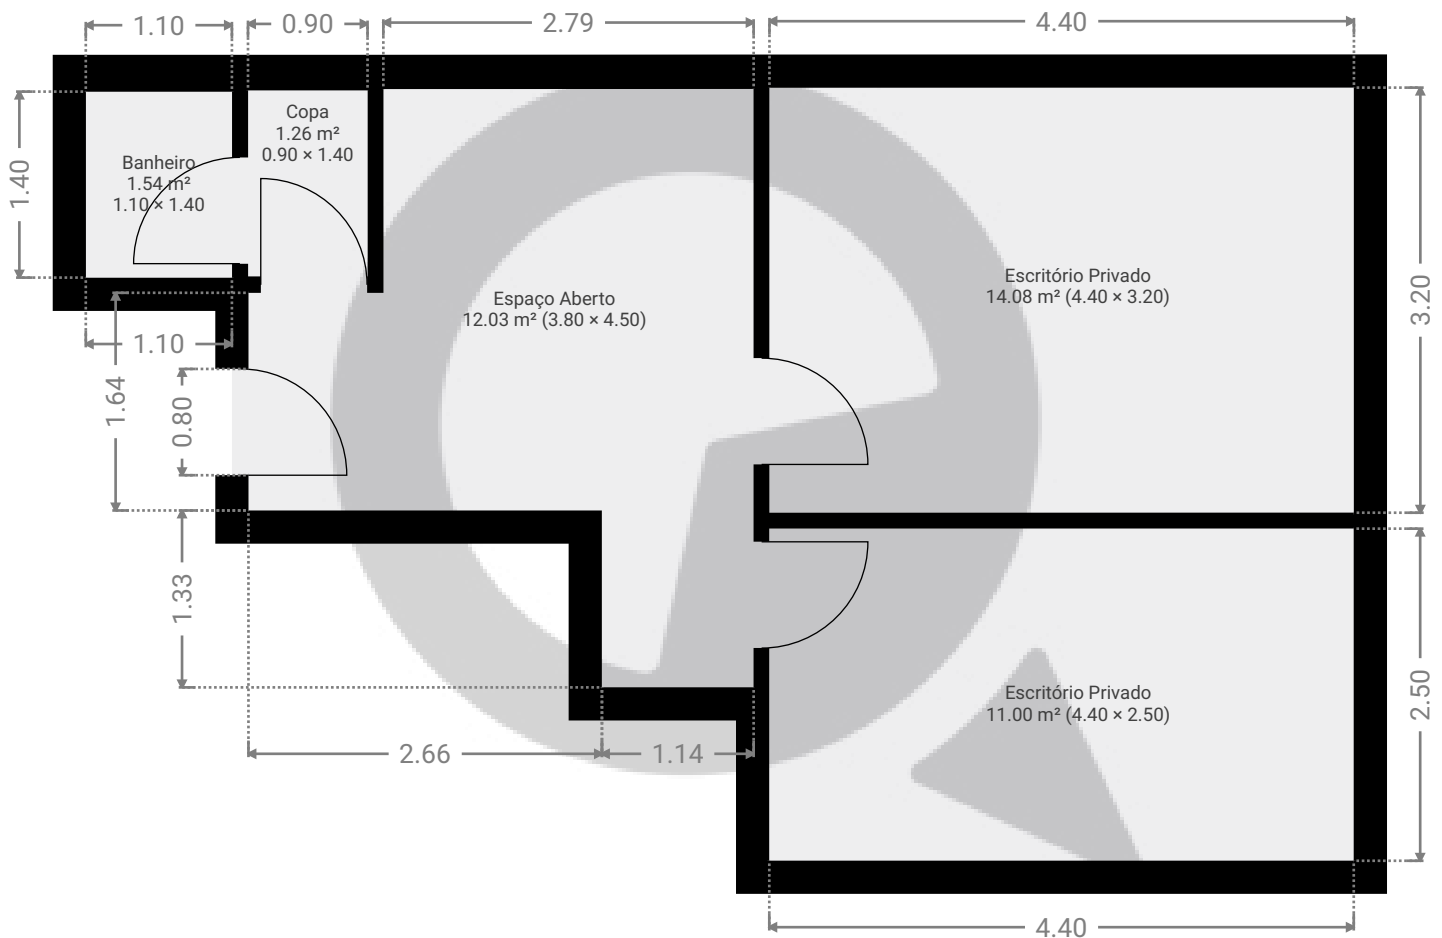

ESTA PLANTA É FORNECIDA SEM QUALQUER TIPO DE GARANTIA E PRECISÃO DE MEDIDAS.

