


▼ 8º Piso

ÁREA TOTAL: 31.43 m² • ÁREA DE MORADIA: 31.43 m² • CÔMODOS: 5

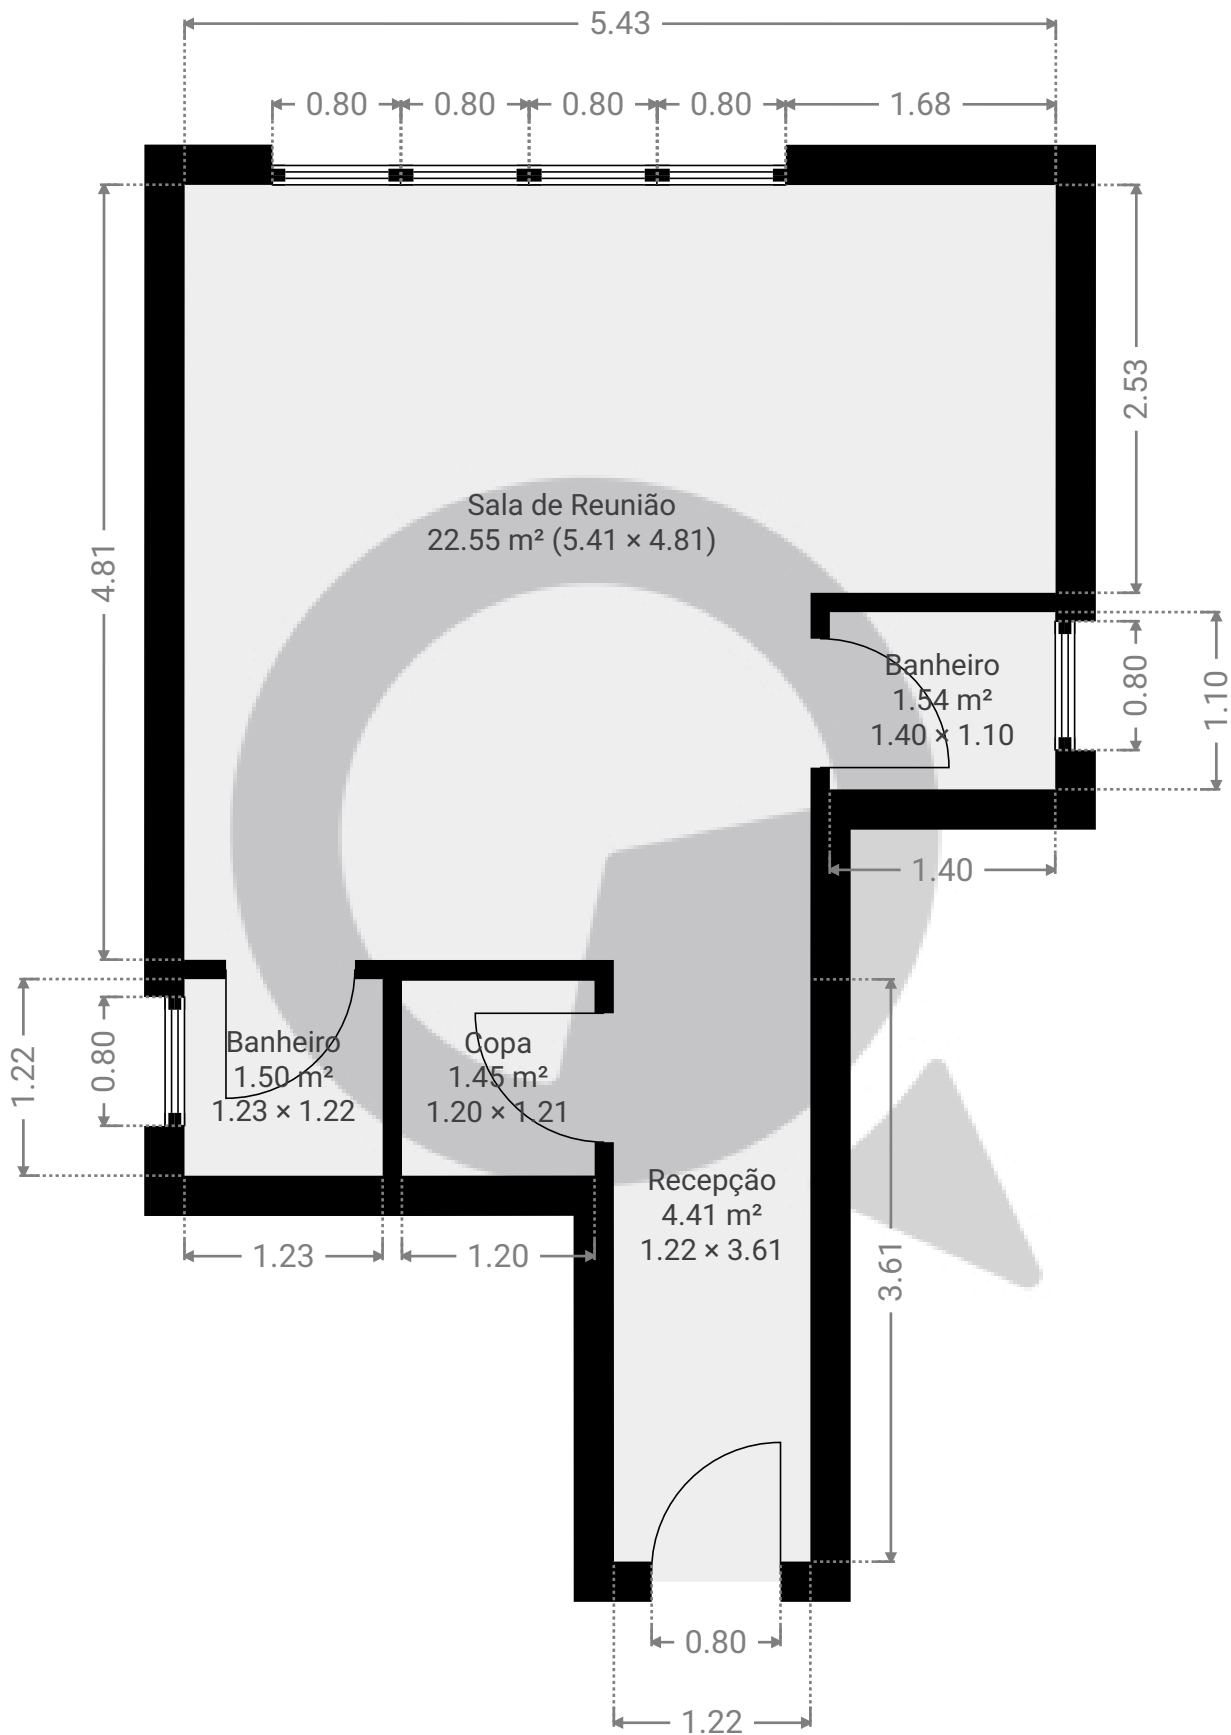

ESTA PLANTA É FORNECIDA SEM QUALQUER TIPO DE GARANTIA E PRECISÃO DE MEDIDAS.

