



▼ 9º Piso

ÁREA TOTAL: 31.32 m<sup>2</sup> · ÁREA DE MORADIA: 31.32 m<sup>2</sup> · CÔMODOS: 5

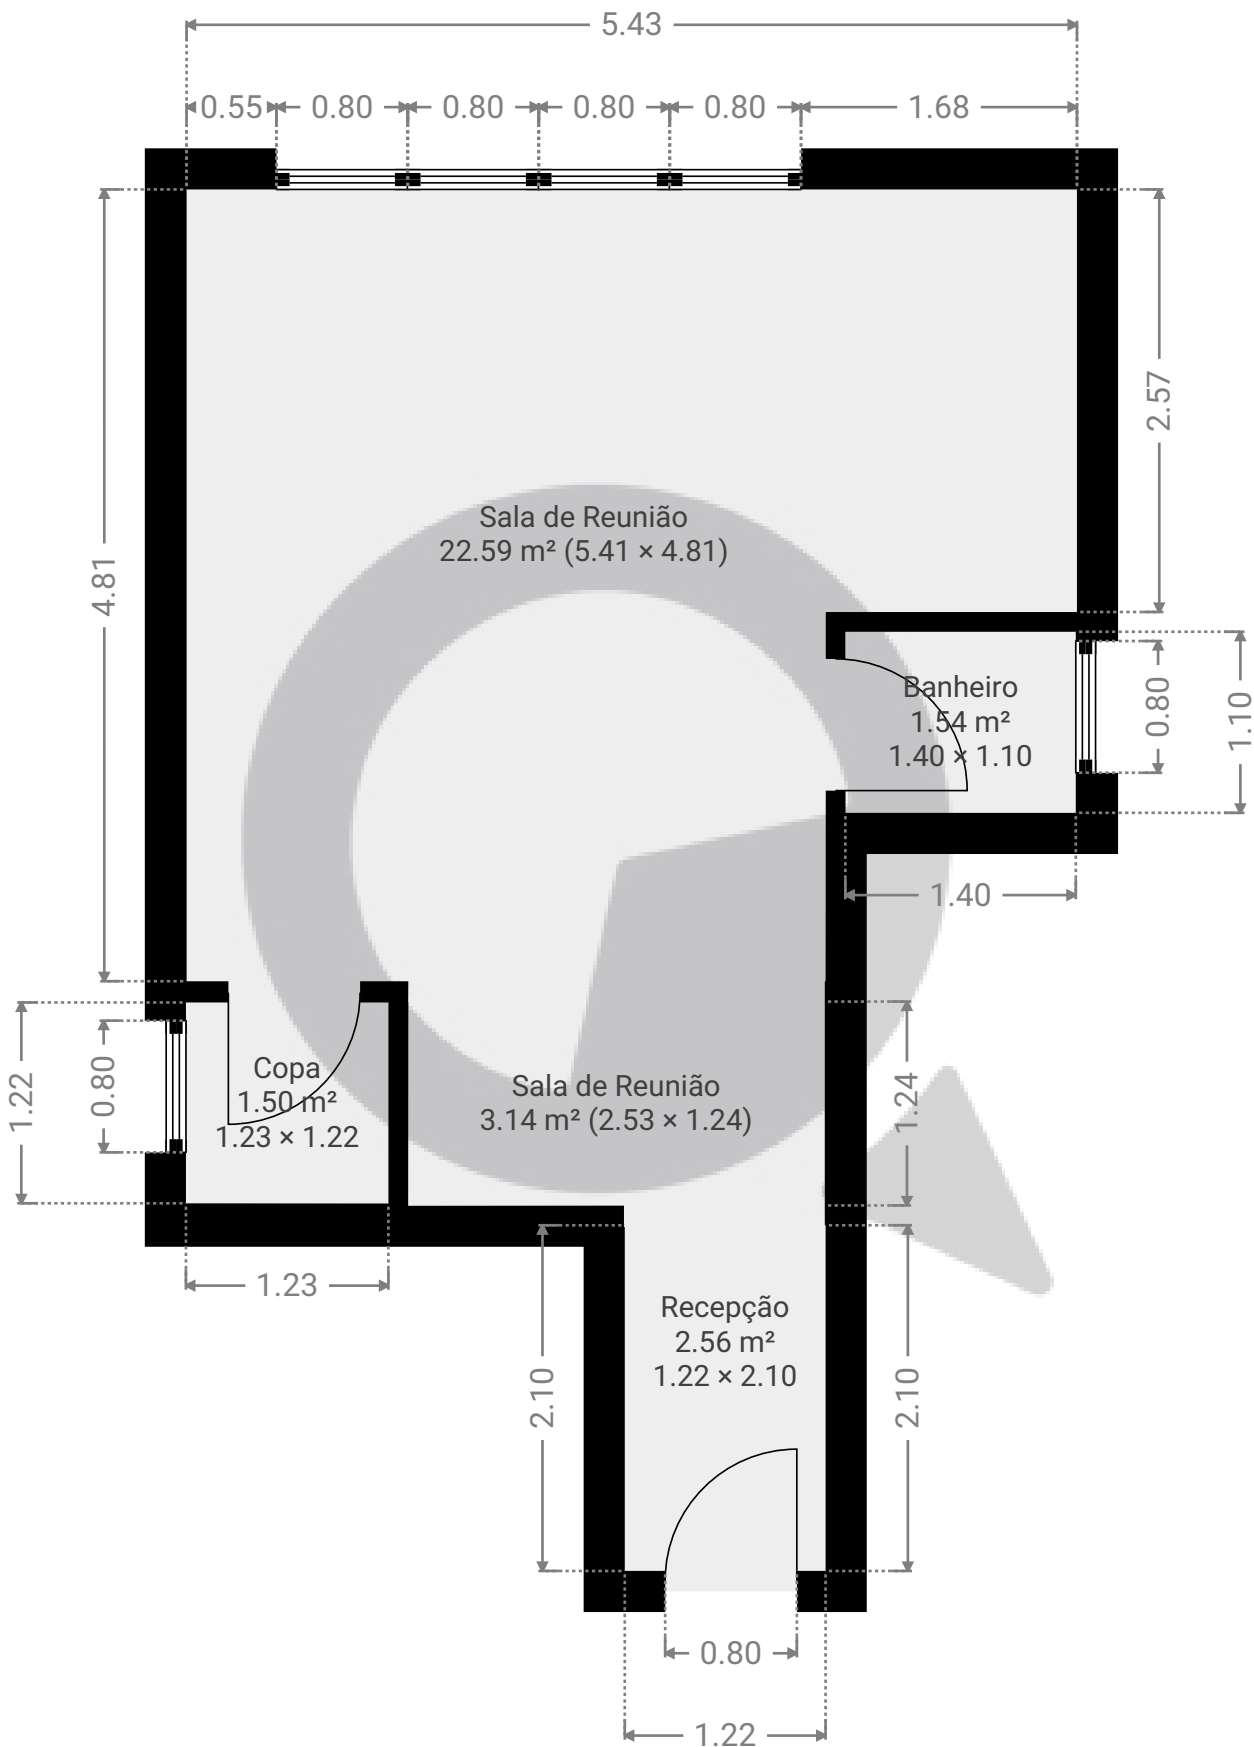

ESTA PLANTA É FORNECIDA SEM QUALQUER TIPO DE GARANTIA E PRECISÃO DE MEDIDAS.

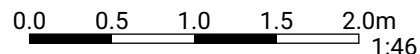

1:46

Page 1/1