


▼ 10º Piso

ÁREA TOTAL: 57.91 m² • ÁREA DE MORADIA: 57.91 m² • CÔMODOS: 10

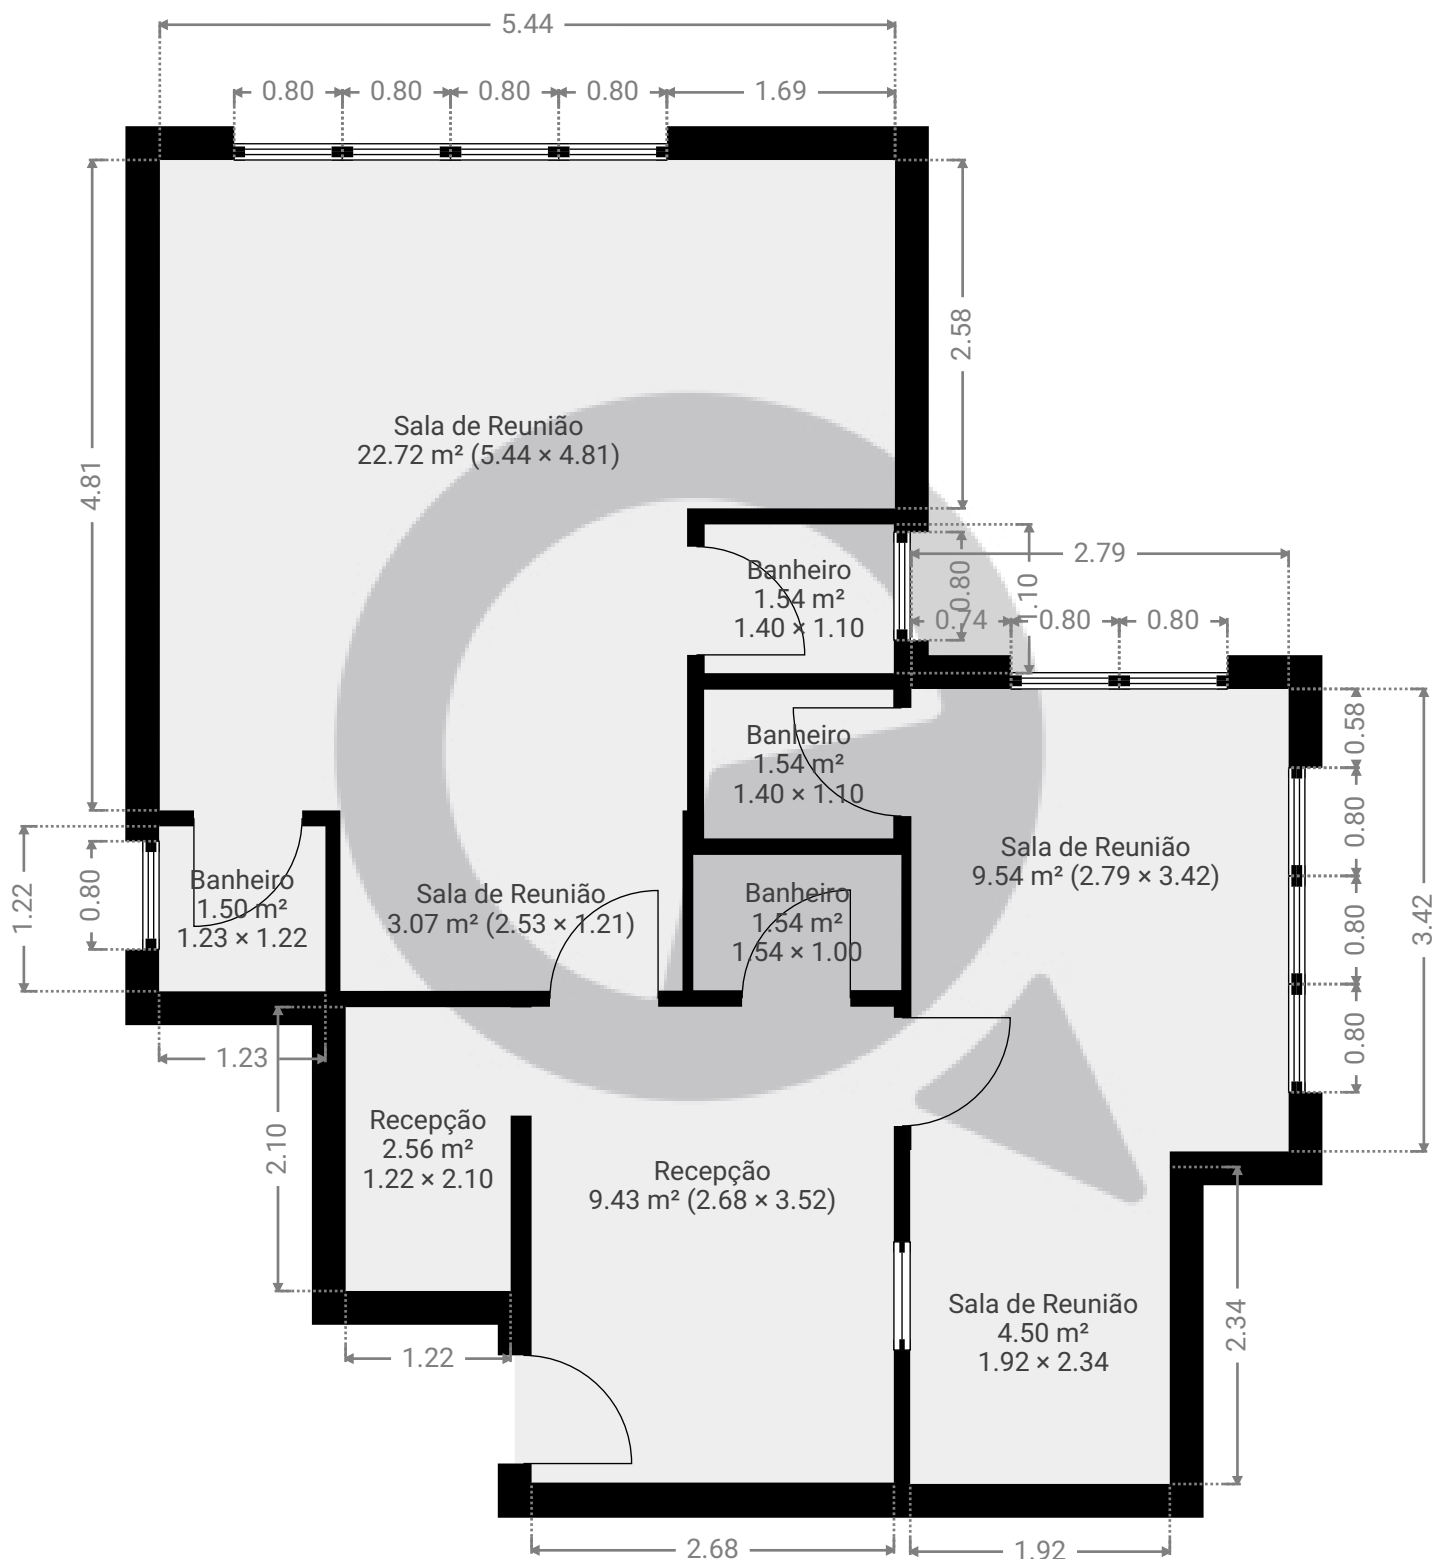

ESTA PLANTA É FORNECIDA SEM QUALQUER TIPO DE GARANTIA E PRECISÃO DE MEDIDAS.

0.0 0.5 1.0 1.5 2.0 2.5m 1:56

Page 1/1