


▼ Andar Térreo

ÁREA TOTAL: 94.98 m² • ÁREA DE MORADIA: 94.98 m² • CÔMODOS: 14

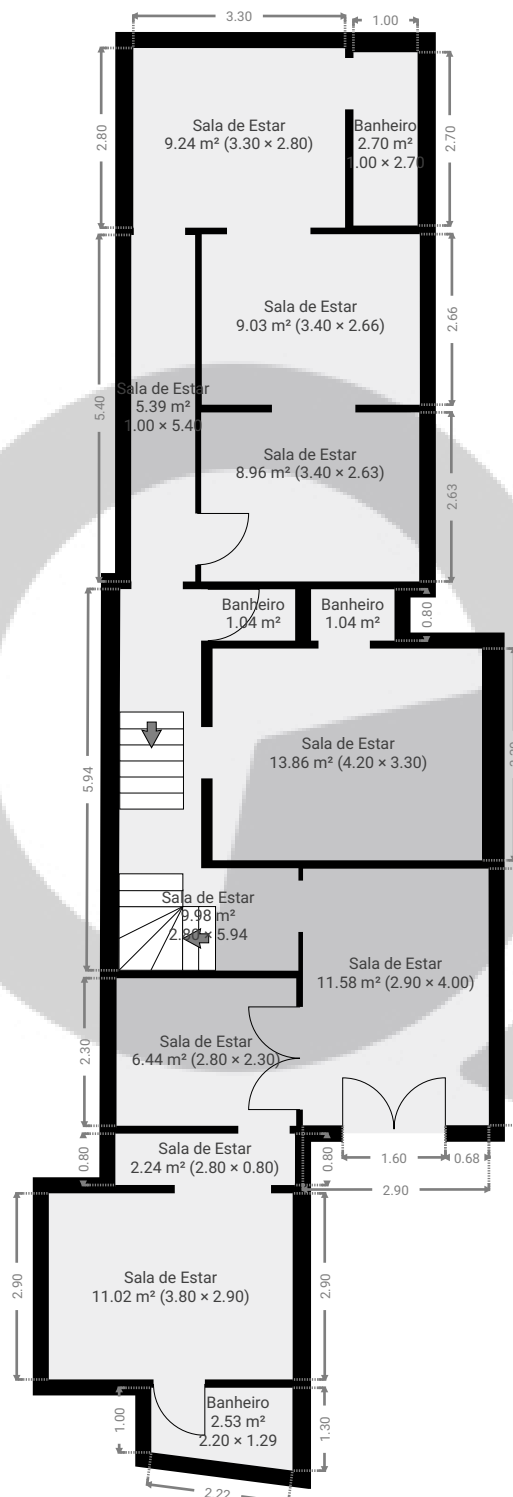


ESTA PLANTA É FORNECIDA SEM QUALQUER TIPO DE GARANTIA E PRECISÃO DE MEDIDAS.


0 1 2 3 4 5m
1:118
Page 1/3

▼ 1º Piso

ÁREA TOTAL: 85.09 m² • ÁREA DE MORADIA: 85.09 m² • CÔMODOS: 9

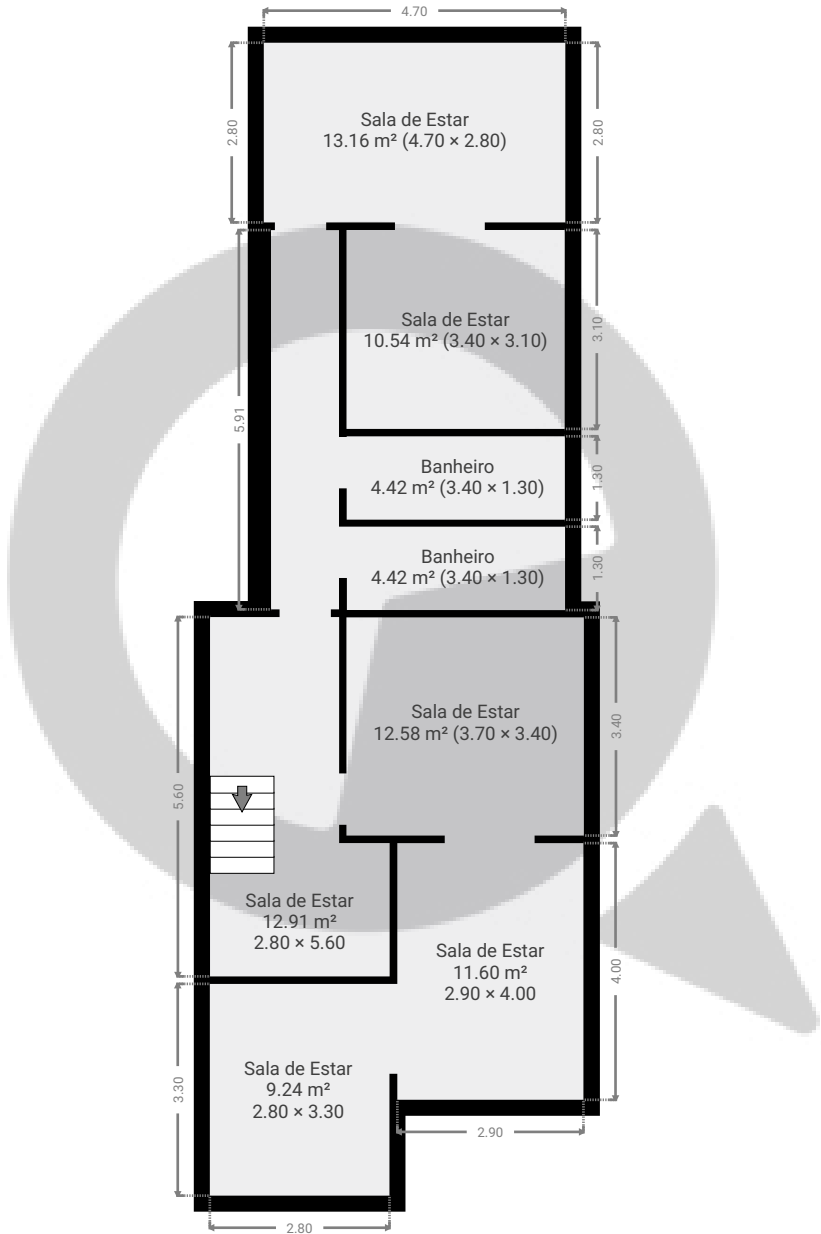


ESTA PLANTA É FORNECIDA SEM QUALQUER TIPO DE GARANTIA E PRECISÃO DE MEDIDAS.

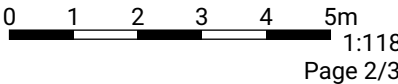

▼ Cave

ÁREA TOTAL: 235.85 m² • ÁREA DE MORADIA: 76.74 m² • CÔMODOS: 13

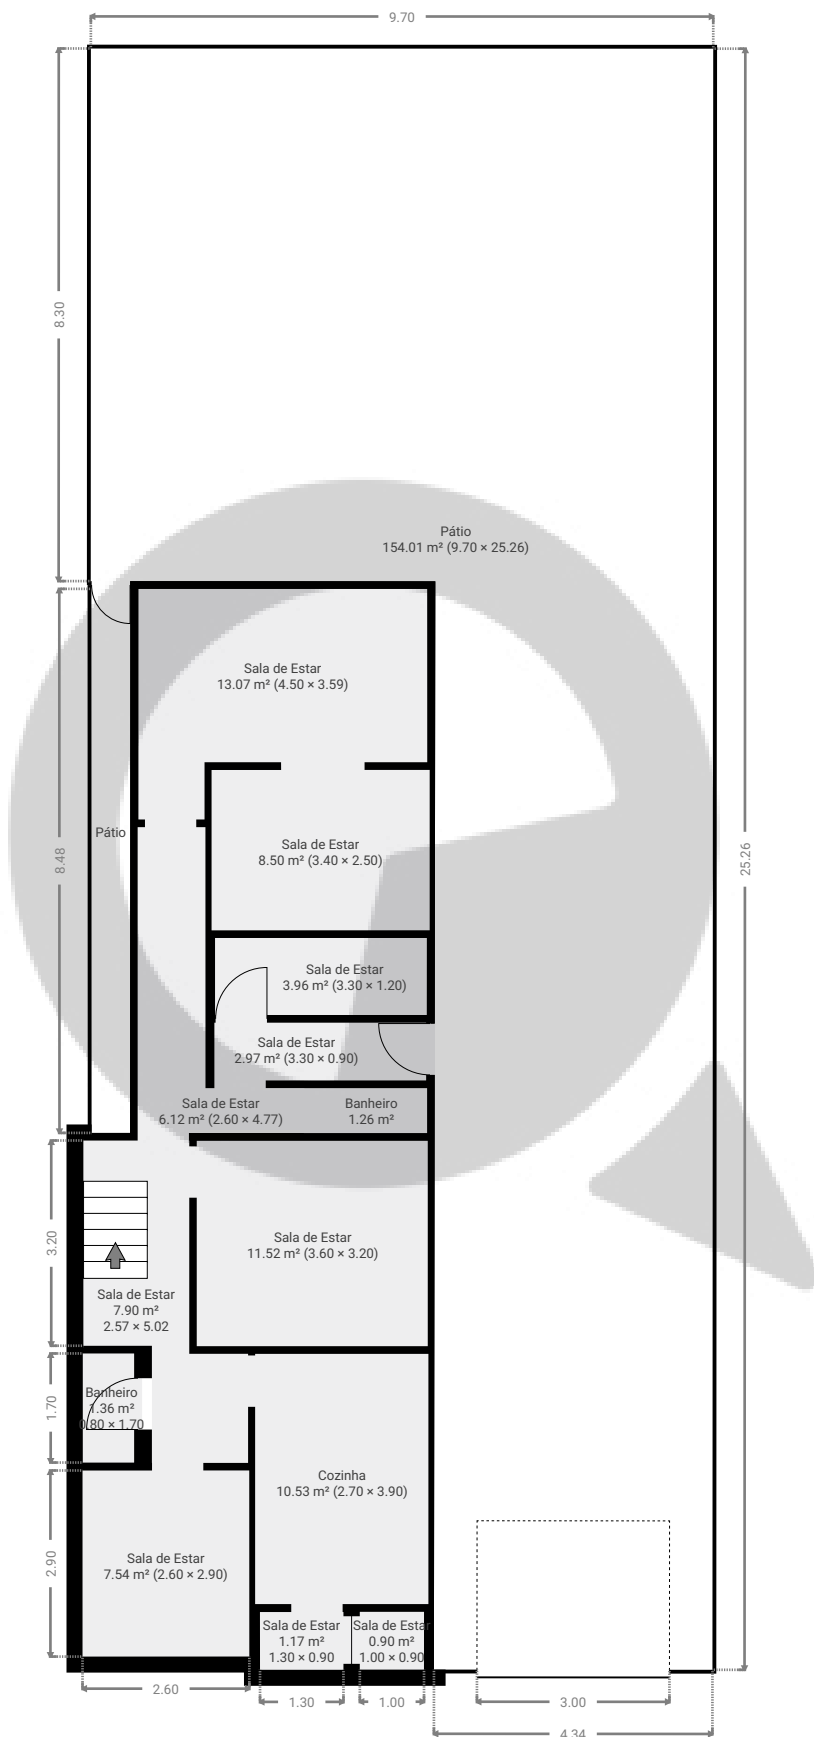

ESTA PLANTA É FORNECIDA SEM QUALQUER TIPO DE GARANTIA E PRECISÃO DE MEDIDAS.

0 1 2 3 4 5m
1:118
Page 3/3