



▼ 6º Piso

ÁREA TOTAL: 32.60 m² • ÁREA DE MORADIA: 29.10 m² • CÔMODOS: 6

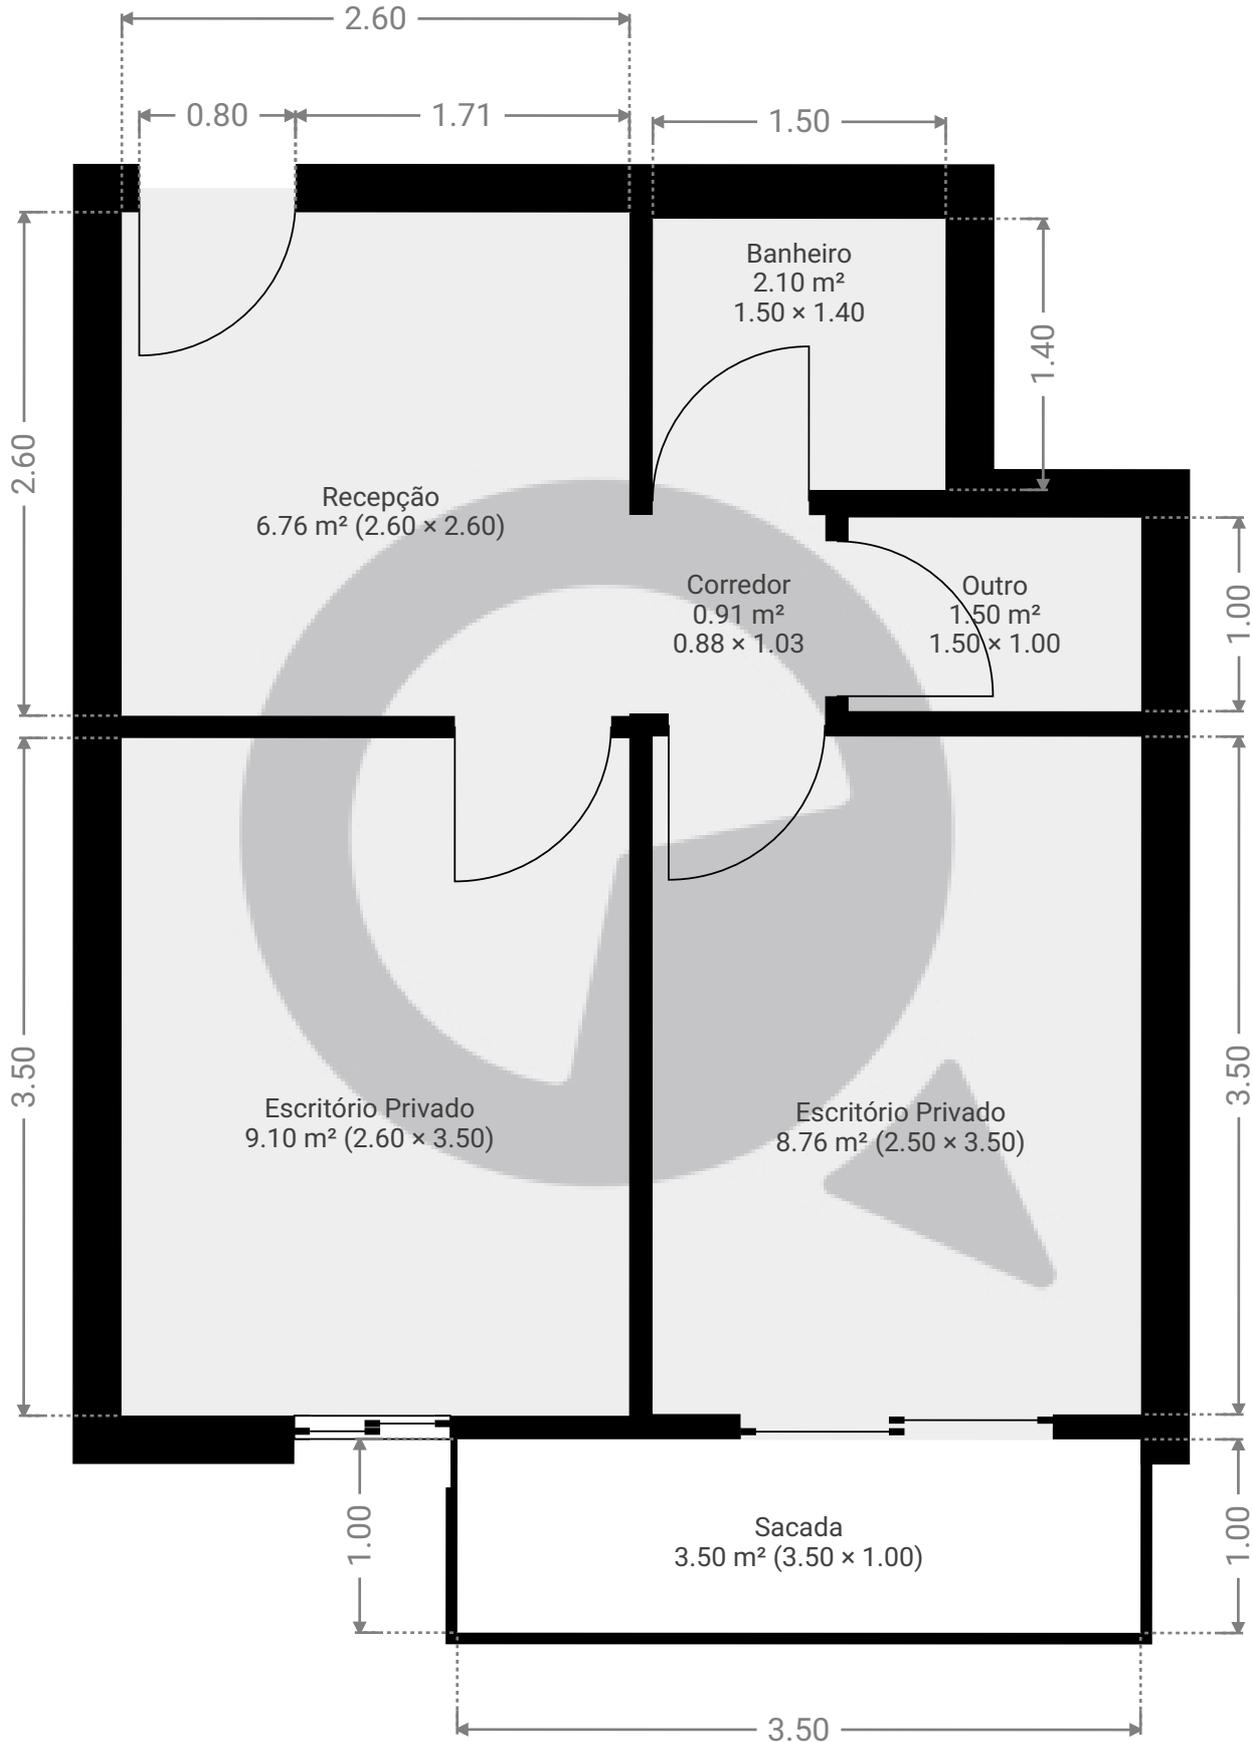

ESTA PLANTA É FORNECIDA SEM QUALQUER TIPO DE GARANTIA E PRECISÃO DE MEDIDAS.

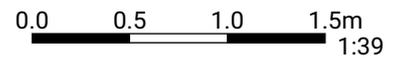

1:39

Page 1/1