


▼ Andar Térreo

ÁREA TOTAL: 131.52 m² • ÁREA DE MORADIA: 131.52 m² • CÔMODOS: 10

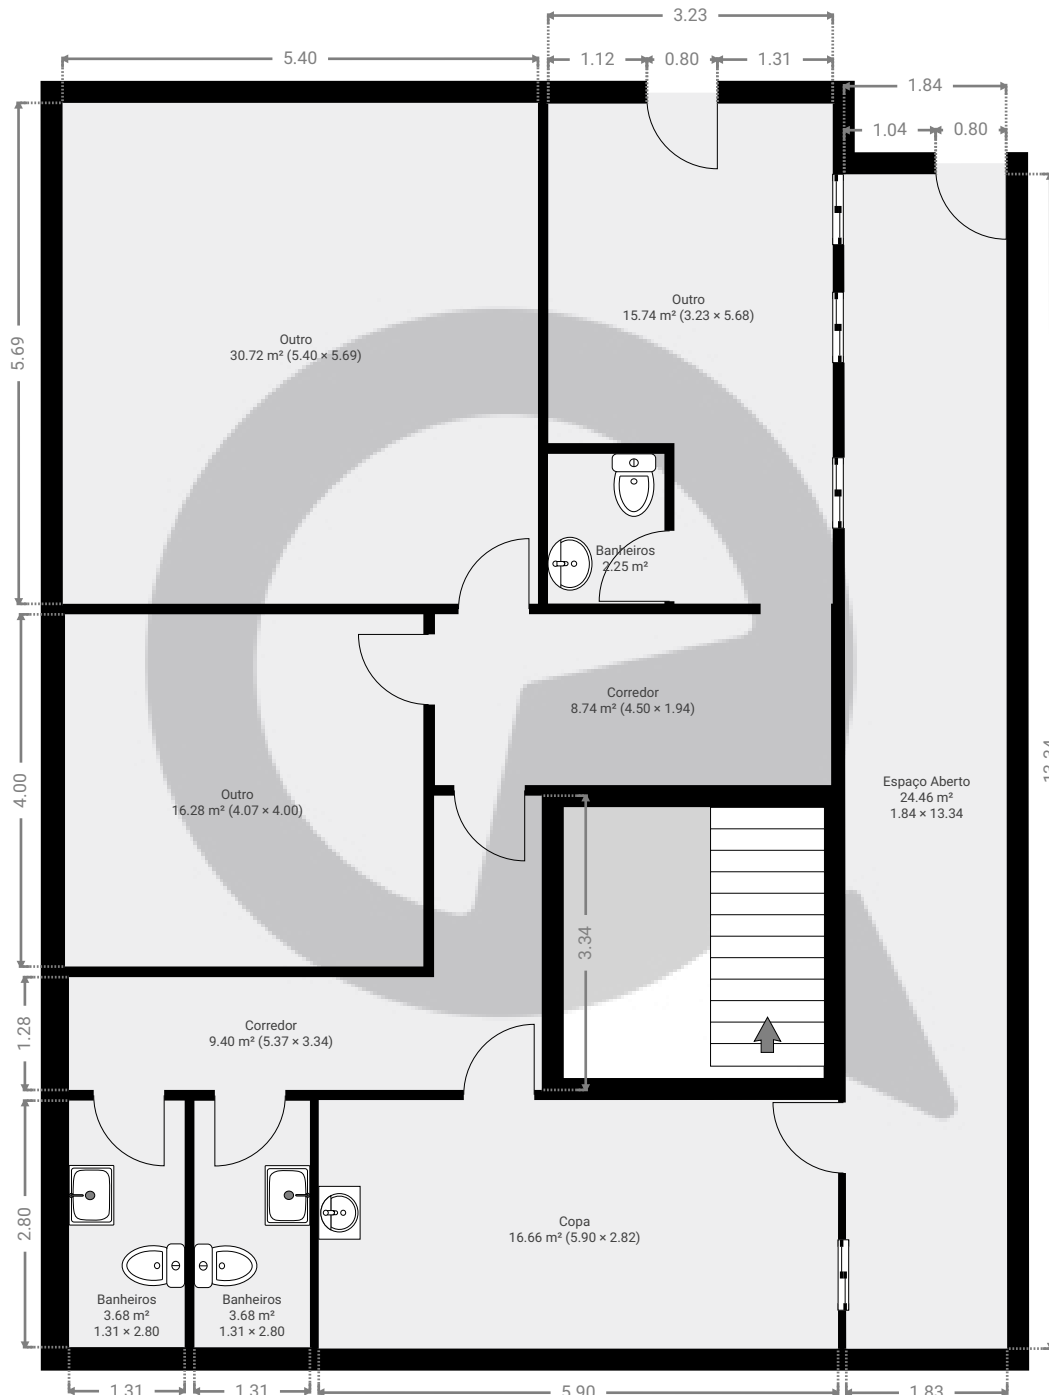


ESTA PLANTA É FORNECIDA SEM QUALQUER TIPO DE GARANTIA E PRECISÃO DE MEDIDAS.

0 1 2 3 4m
1:86

Page 1/6

▼ 1º Piso

ÁREA TOTAL: 147.94 m² • ÁREA DE MORADIA: 147.94 m² • CÔMODOS: 6

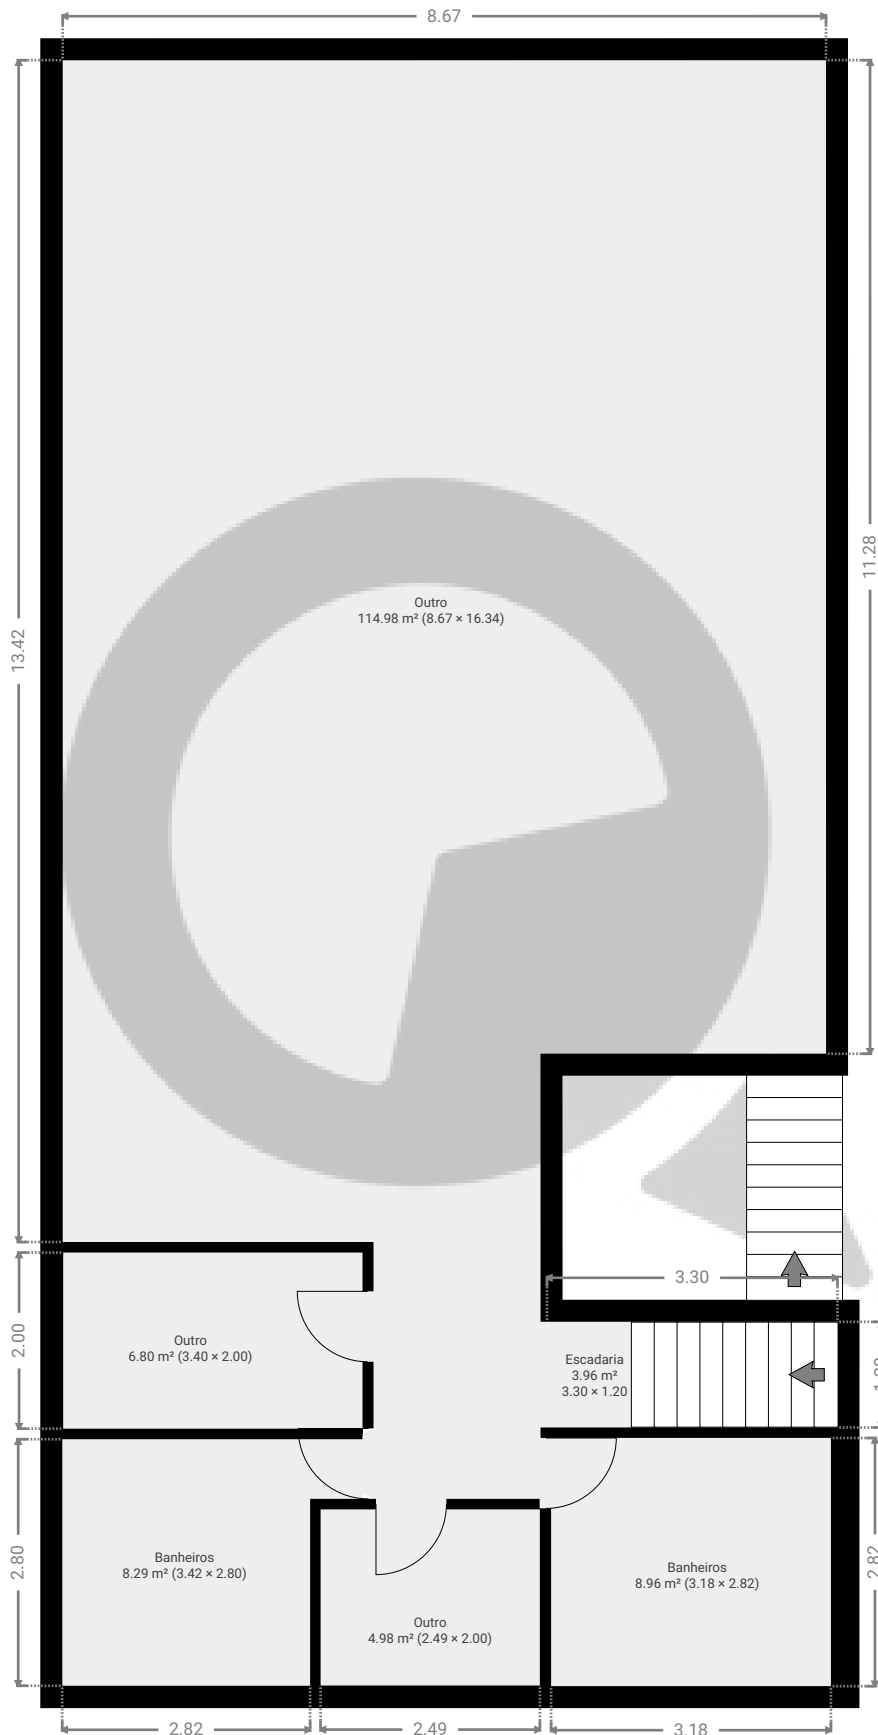


ESTA PLANTA É FORNECIDA SEM QUALQUER TIPO DE GARANTIA E PRECISÃO DE MEDIDAS.

0 1 2 3 4m
1:86

Page 2/6

▼ 2º Piso

ÁREA TOTAL: 73.78 m² • ÁREA DE MORADIA: 73.78 m² • CÔMODOS: 3

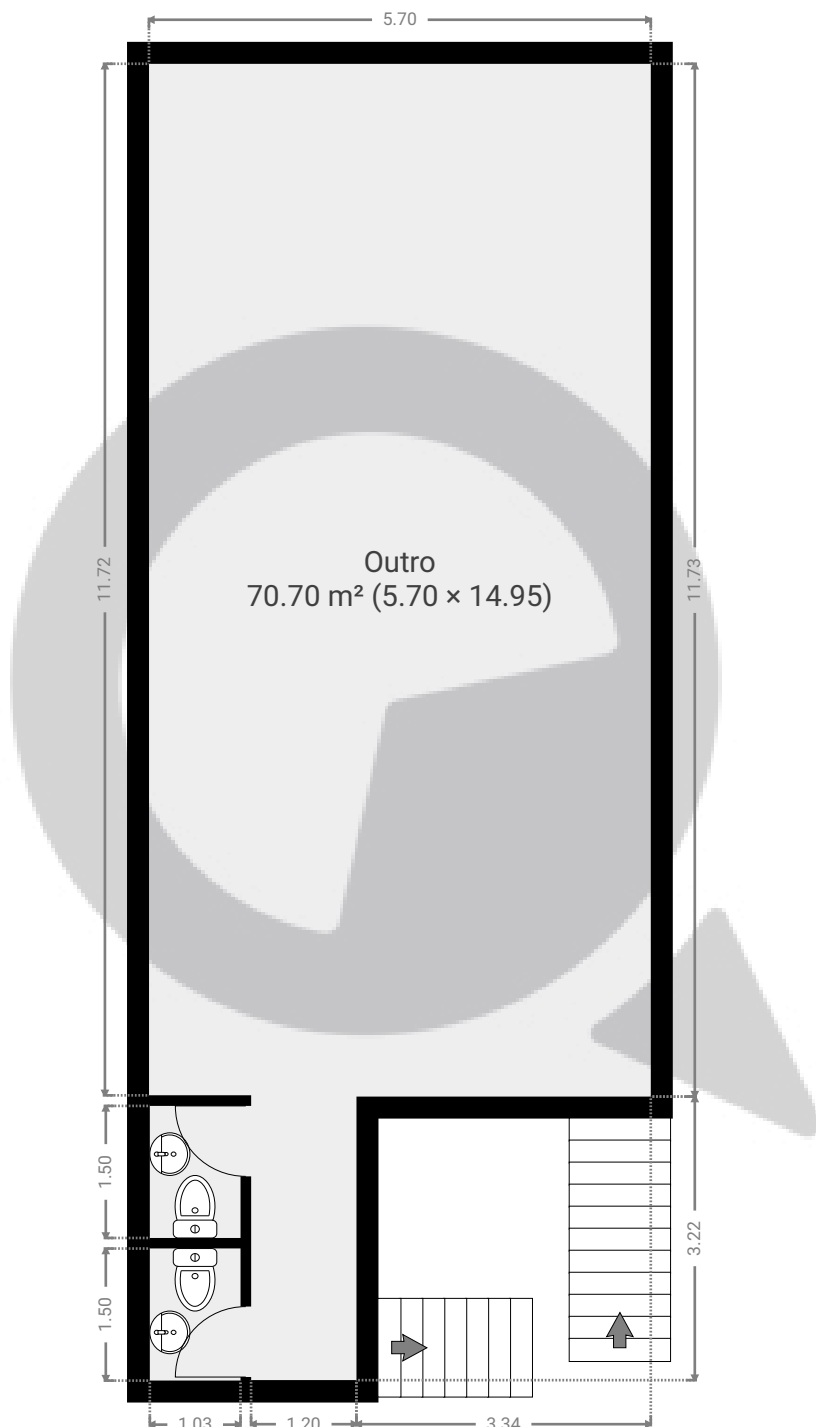


ESTA PLANTA É FORNECIDA SEM QUALQUER TIPO DE GARANTIA E PRECISÃO DE MEDIDAS.


0 1 2 3 4m
1:86
Page 3/6

▼ 3º Piso

ÁREA TOTAL: 73.78 m² • ÁREA DE MORADIA: 73.78 m² • CÔMODOS: 3

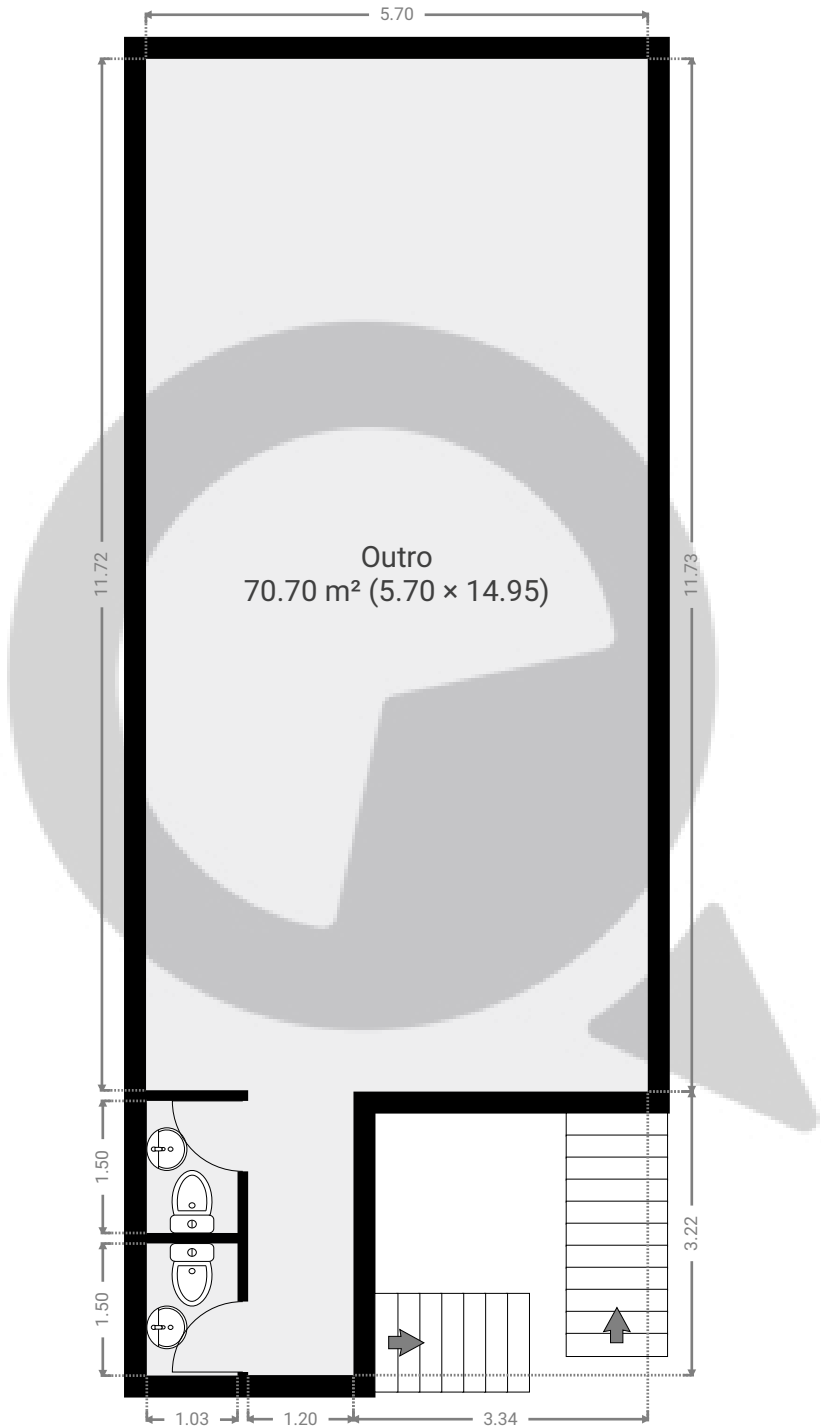


ESTA PLANTA É FORNECIDA SEM QUALQUER TIPO DE GARANTIA E PRECISÃO DE MEDIDAS.

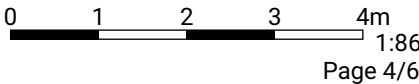

▼ 4º Piso

ÁREA TOTAL: 73.78 m² • ÁREA DE MORADIA: 73.78 m² • CÔMODOS: 3

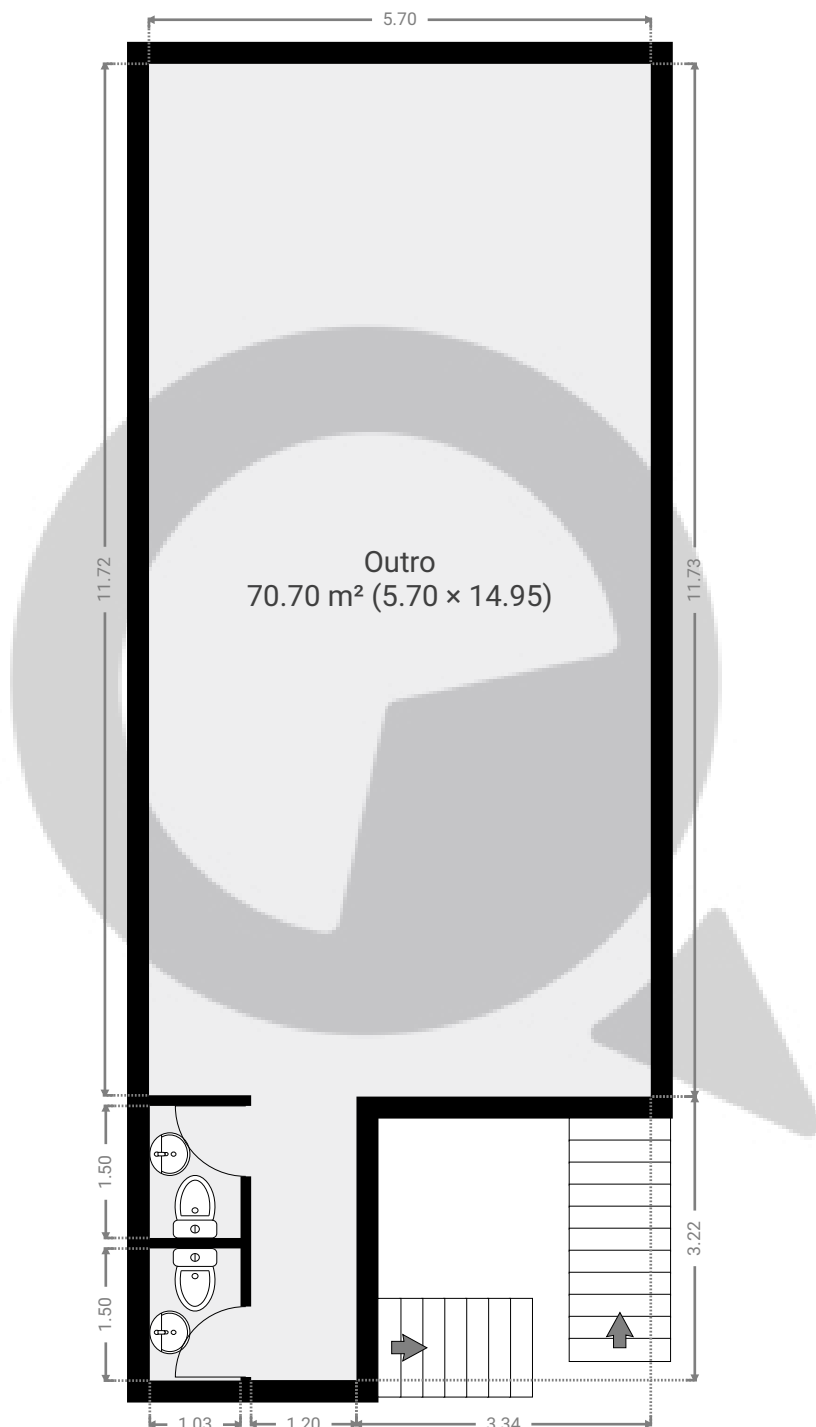


ESTA PLANTA É FORNECIDA SEM QUALQUER TIPO DE GARANTIA E PRECISÃO DE MEDIDAS.

0 1 2 3 4m
1:86

Page 5/6

▼ 5º Piso

ÁREA TOTAL: 73.12 m² • ÁREA DE MORADIA: 73.12 m² • CÔMODOS: 4

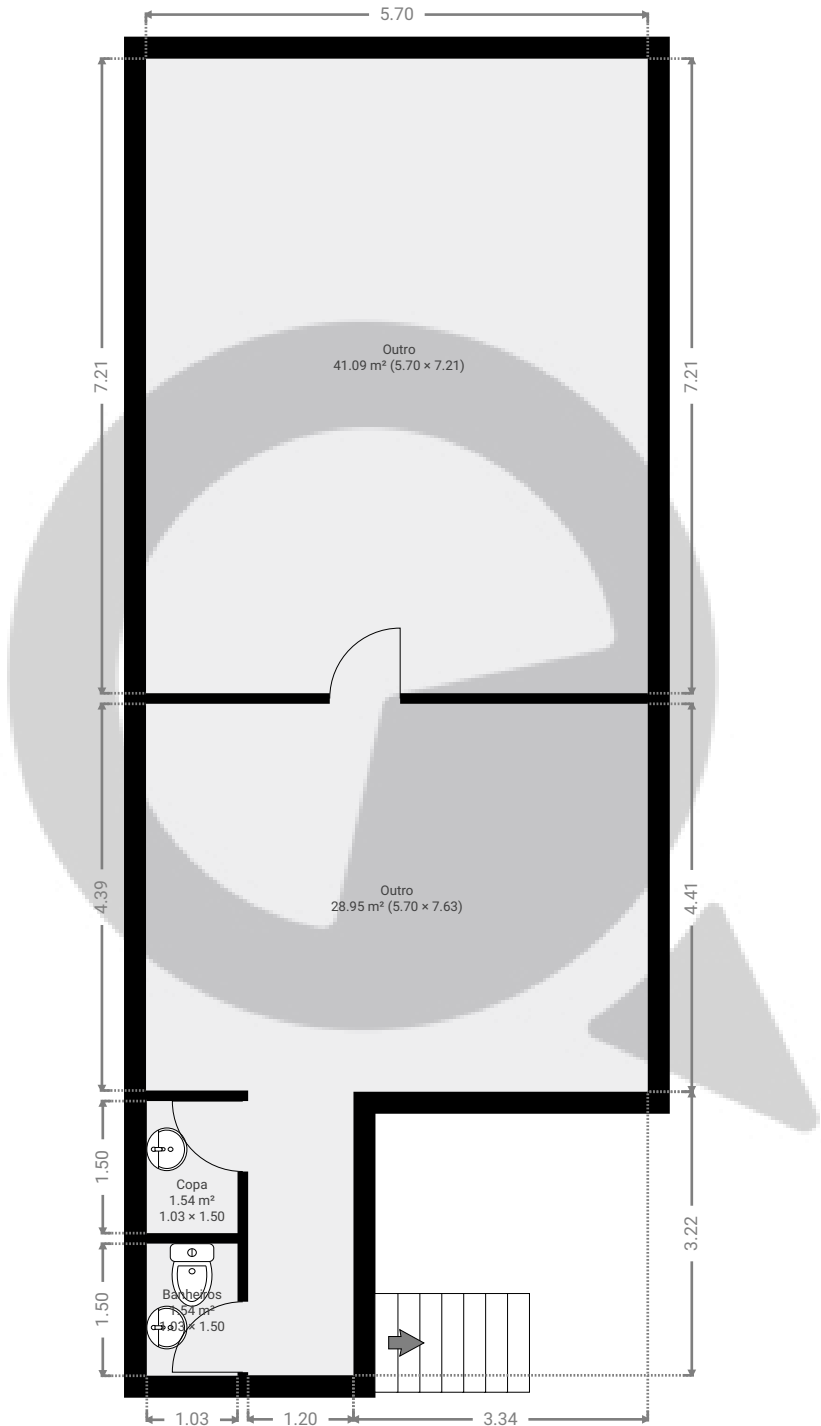

ESTA PLANTA É FORNECIDA SEM QUALQUER TIPO DE GARANTIA E PRECISÃO DE MEDIDAS.

