


▼ 1º Piso

ÁREA TOTAL: 65.91 m² · ÁREA DE MORADIA: 65.91 m² · CÔMODOS: 7

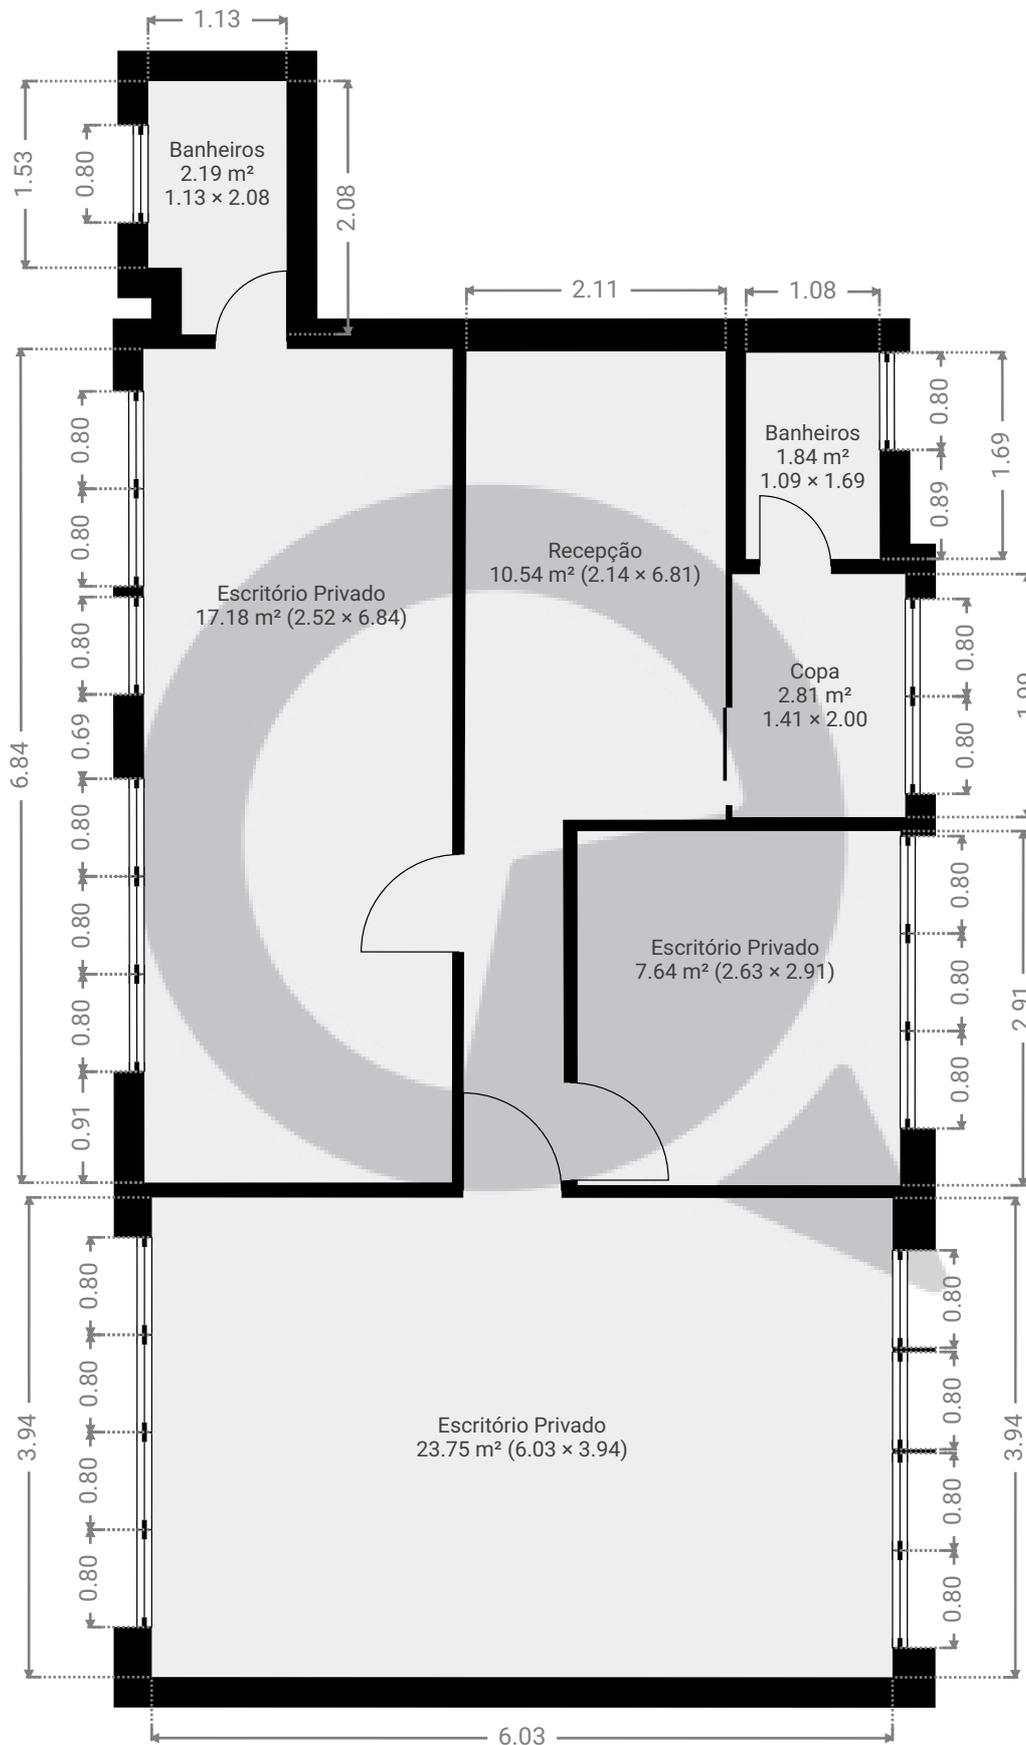

ESTA PLANTA É FORNECIDA SEM QUALQUER TIPO DE GARANTIA E PRECISÃO DE MEDIDAS.



1:62

Page 1/1