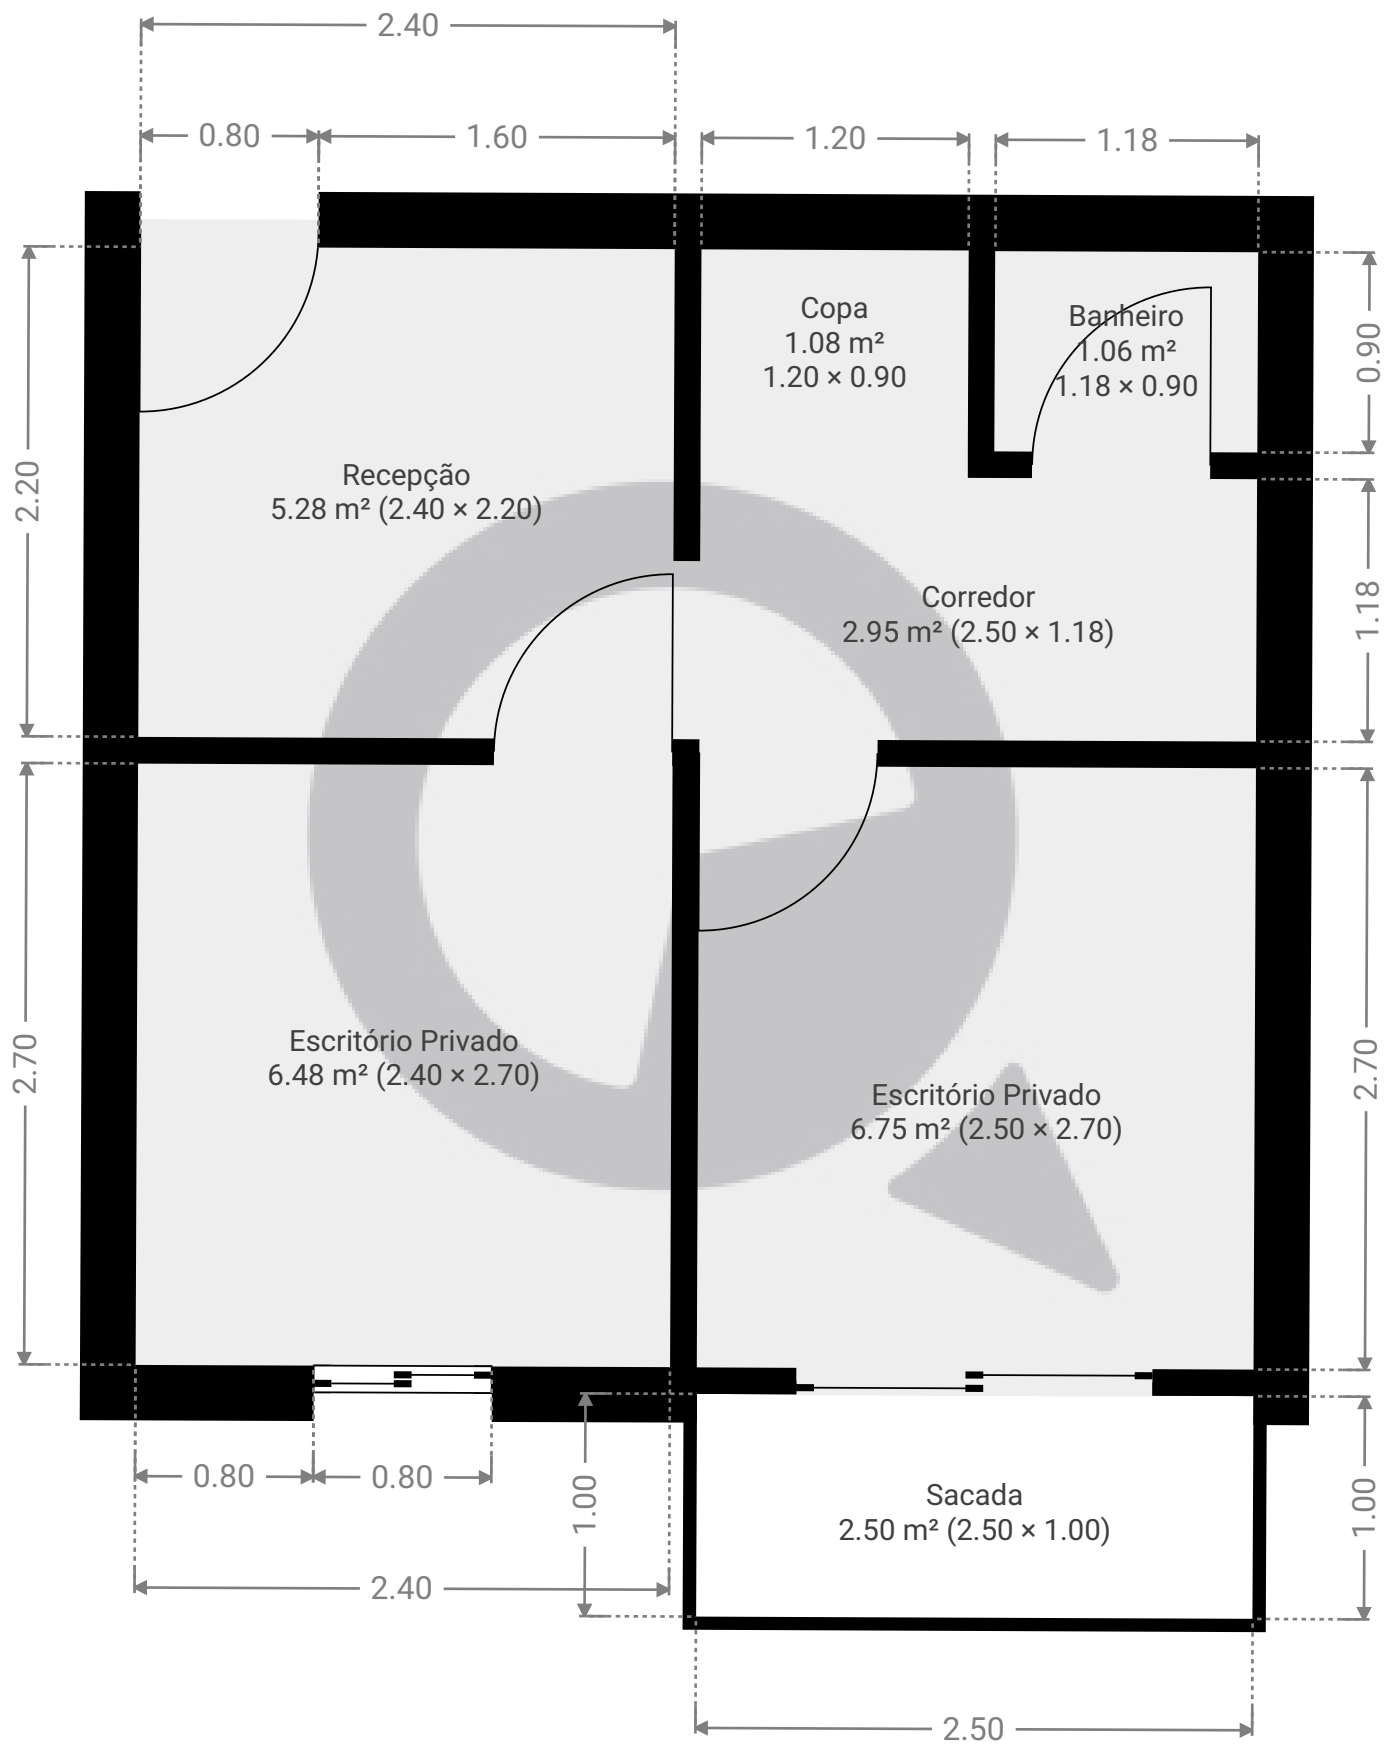


▼ 1º Piso

ÁREA TOTAL: 26.08 m² • ÁREA DE MORADIA: 23.58 m² • CÔMODOS: 6

ESTA PLANTA É FORNECIDA SEM QUALQUER TIPO DE GARANTIA E PRECISÃO DE MEDIDAS.

0.0 0.5 1.0 1.5m
1:34

Page 1/1