



▼ 12º Piso

ÁREA TOTAL: 31.28 m² • ÁREA DE MORADIA: 31.28 m² • CÔMODOS: 2

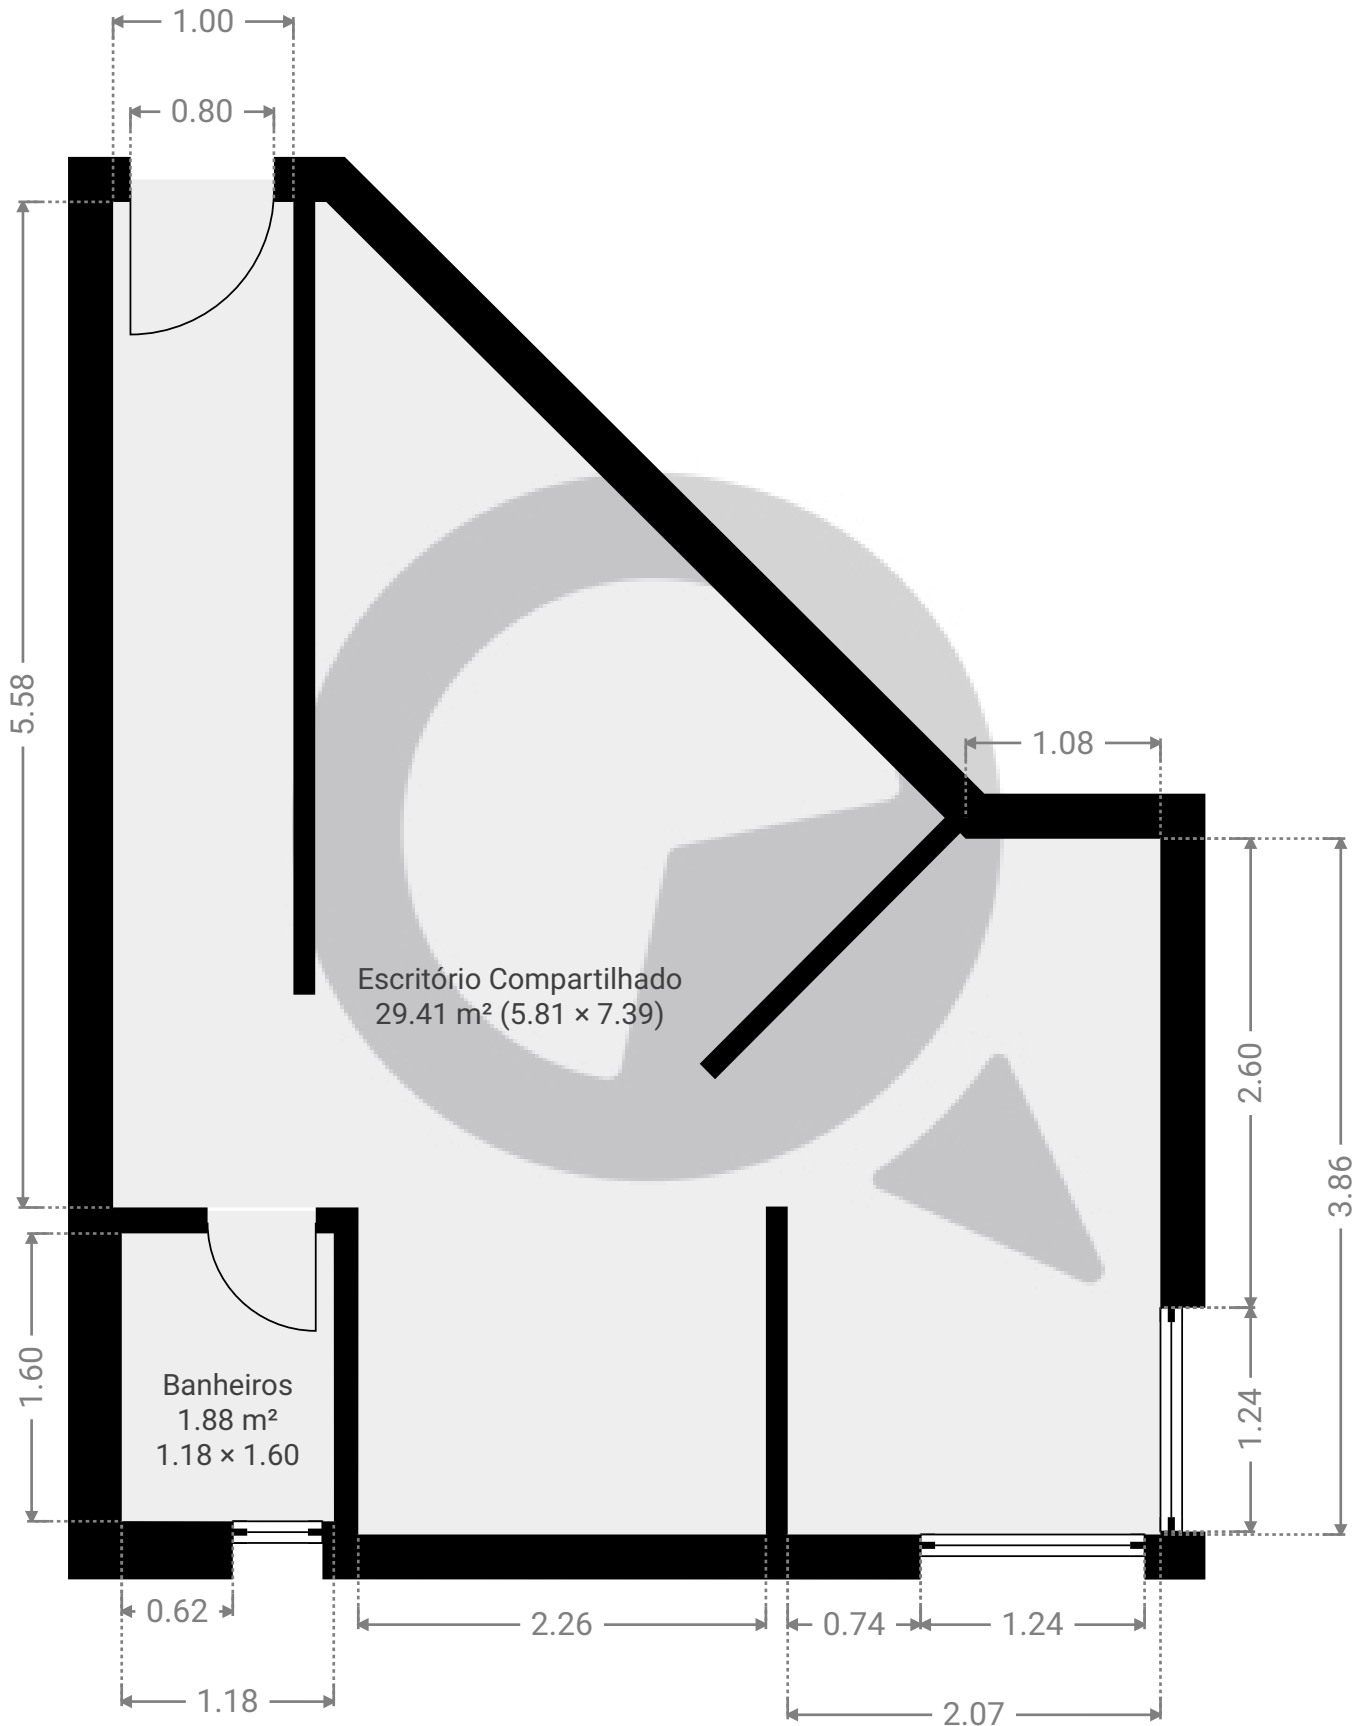

ESTA PLANTA É FORNECIDA SEM QUALQUER TIPO DE GARANTIA E PRECISÃO DE MEDIDAS.

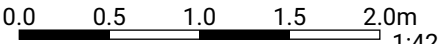

1:42

Page 1/1