


▼ 1º Piso

ÁREA TOTAL: 38.30 m² · ÁREA DE MORADIA: 38.30 m² · CÔMODOS: 6

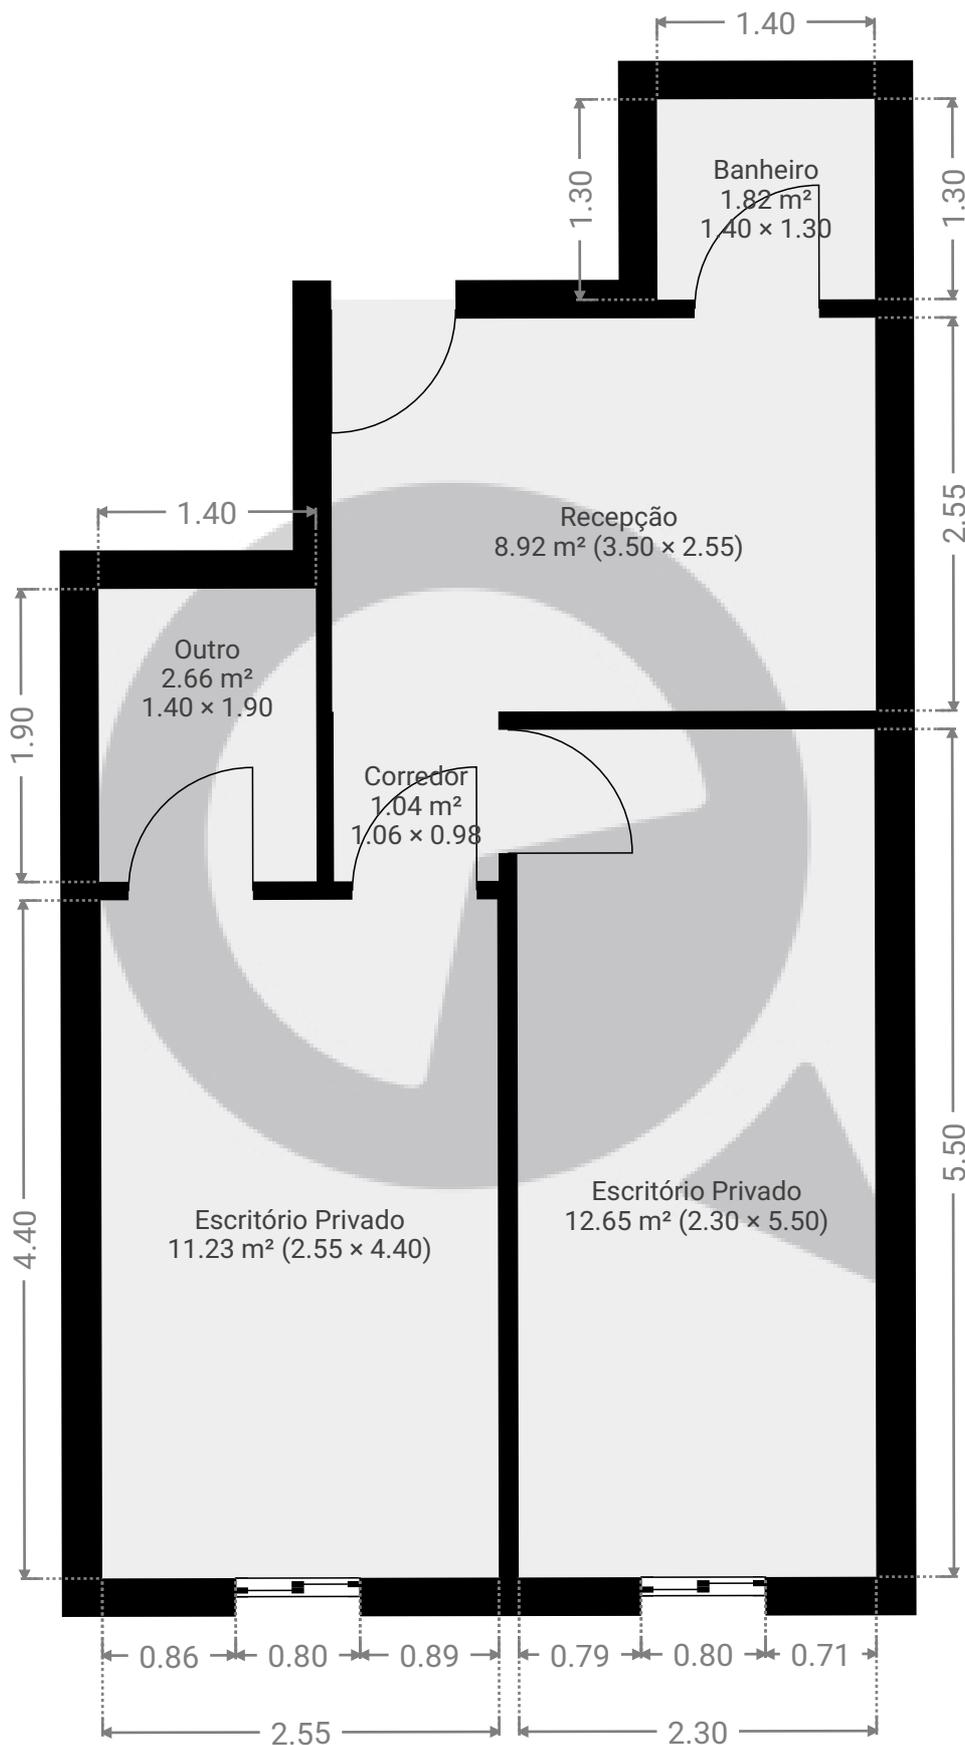

ESTA PLANTA É FORNECIDA SEM QUALQUER TIPO DE GARANTIA E PRECISÃO DE MEDIDAS.

