


▼ 1st Floor

TOTAL AREA: 87.30 m² • LIVING AREA: 87.30 m² • ROOMS: 6

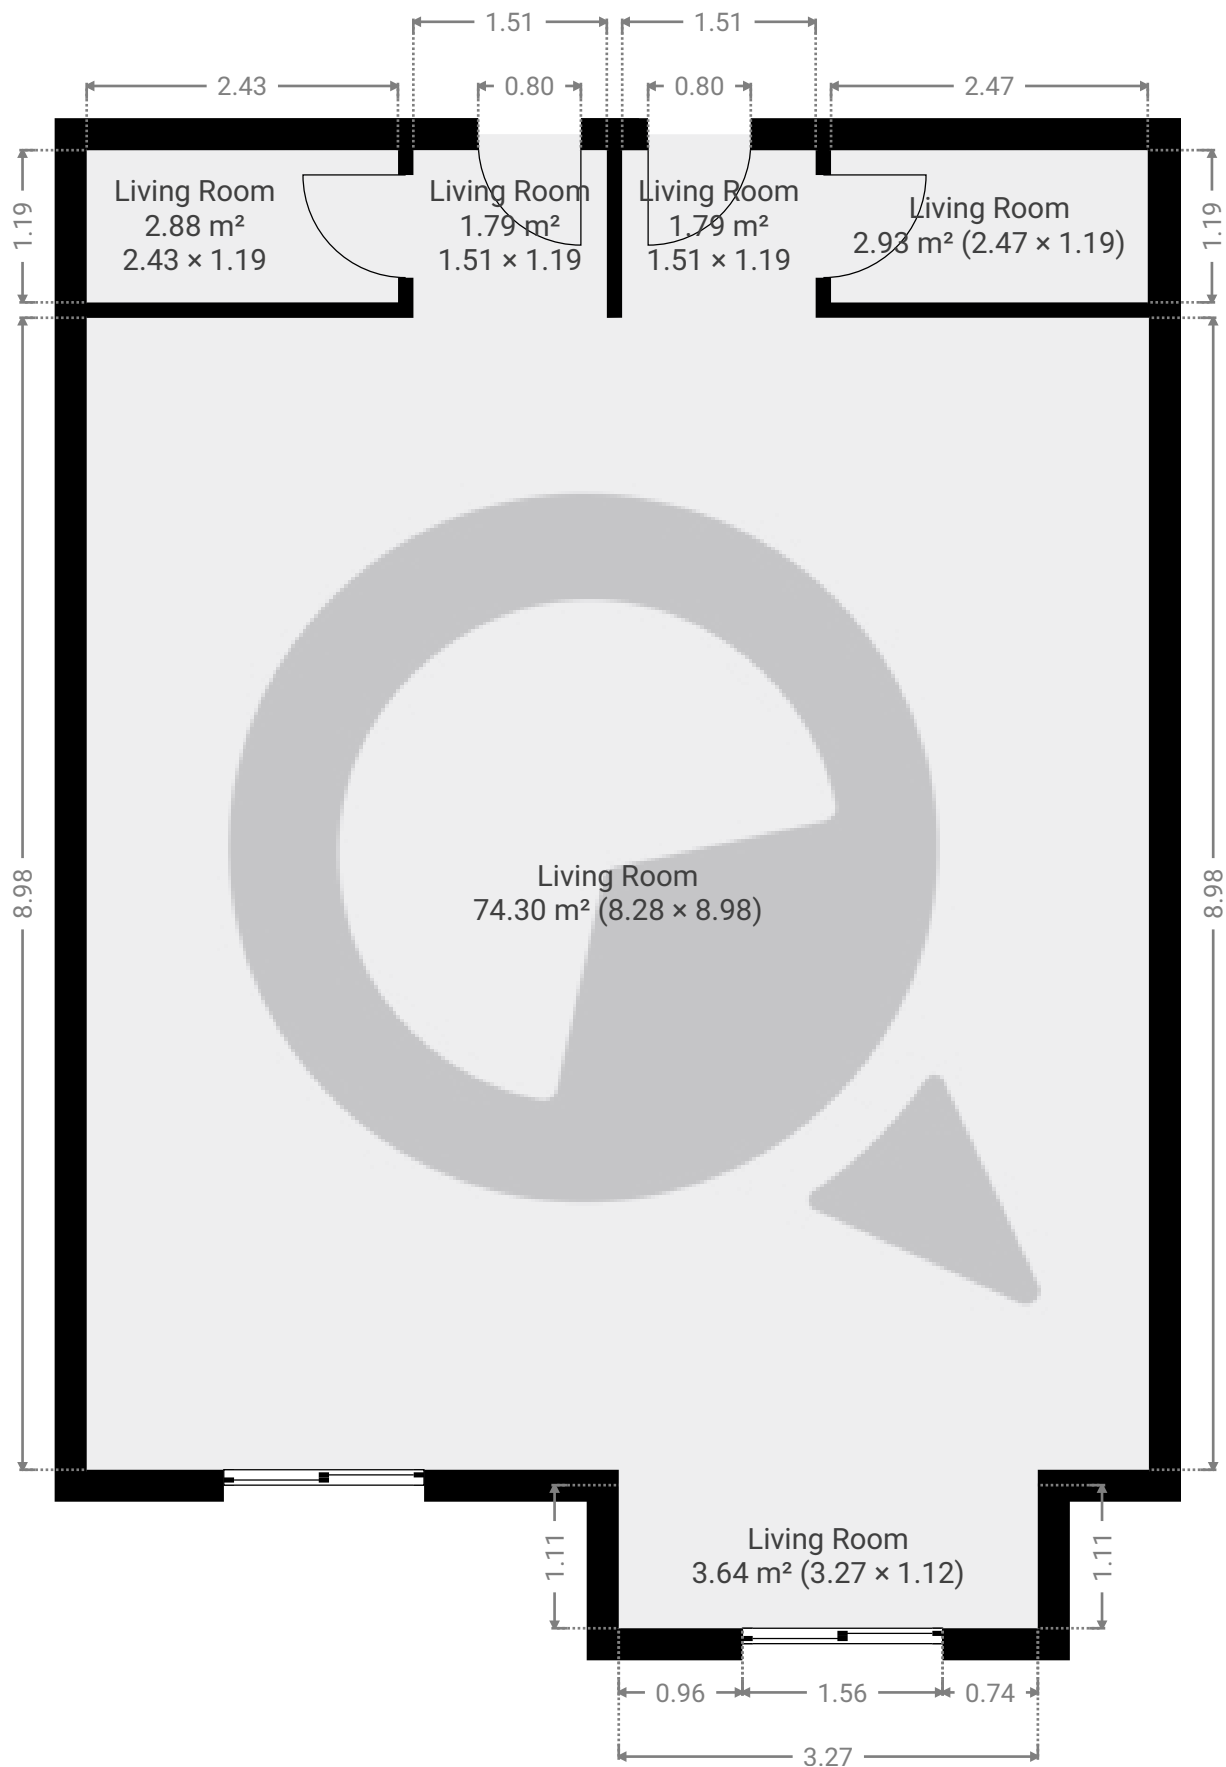

ESTA PLANTA É FORNECIDA SEM QUALQUER TIPO DE GARANTIA E PRECISÃO DE MEDIDAS.

0.0 0.5 1.0 1.5 2.0 2.5m

1:59

Page 1/1