


Largo Treze de Maio 520 cj 34

ÁREA TOTAL: 57.22 m² • ÁREA DE MORADIA: 57.22 m² • PISOS: 1 • CÔMODOS: 9

 SuaQuadra

▼ 3º Piso

ÁREA TOTAL: 57.22 m² • ÁREA DE MORADIA: 57.22 m² • CÔMODOS: 9

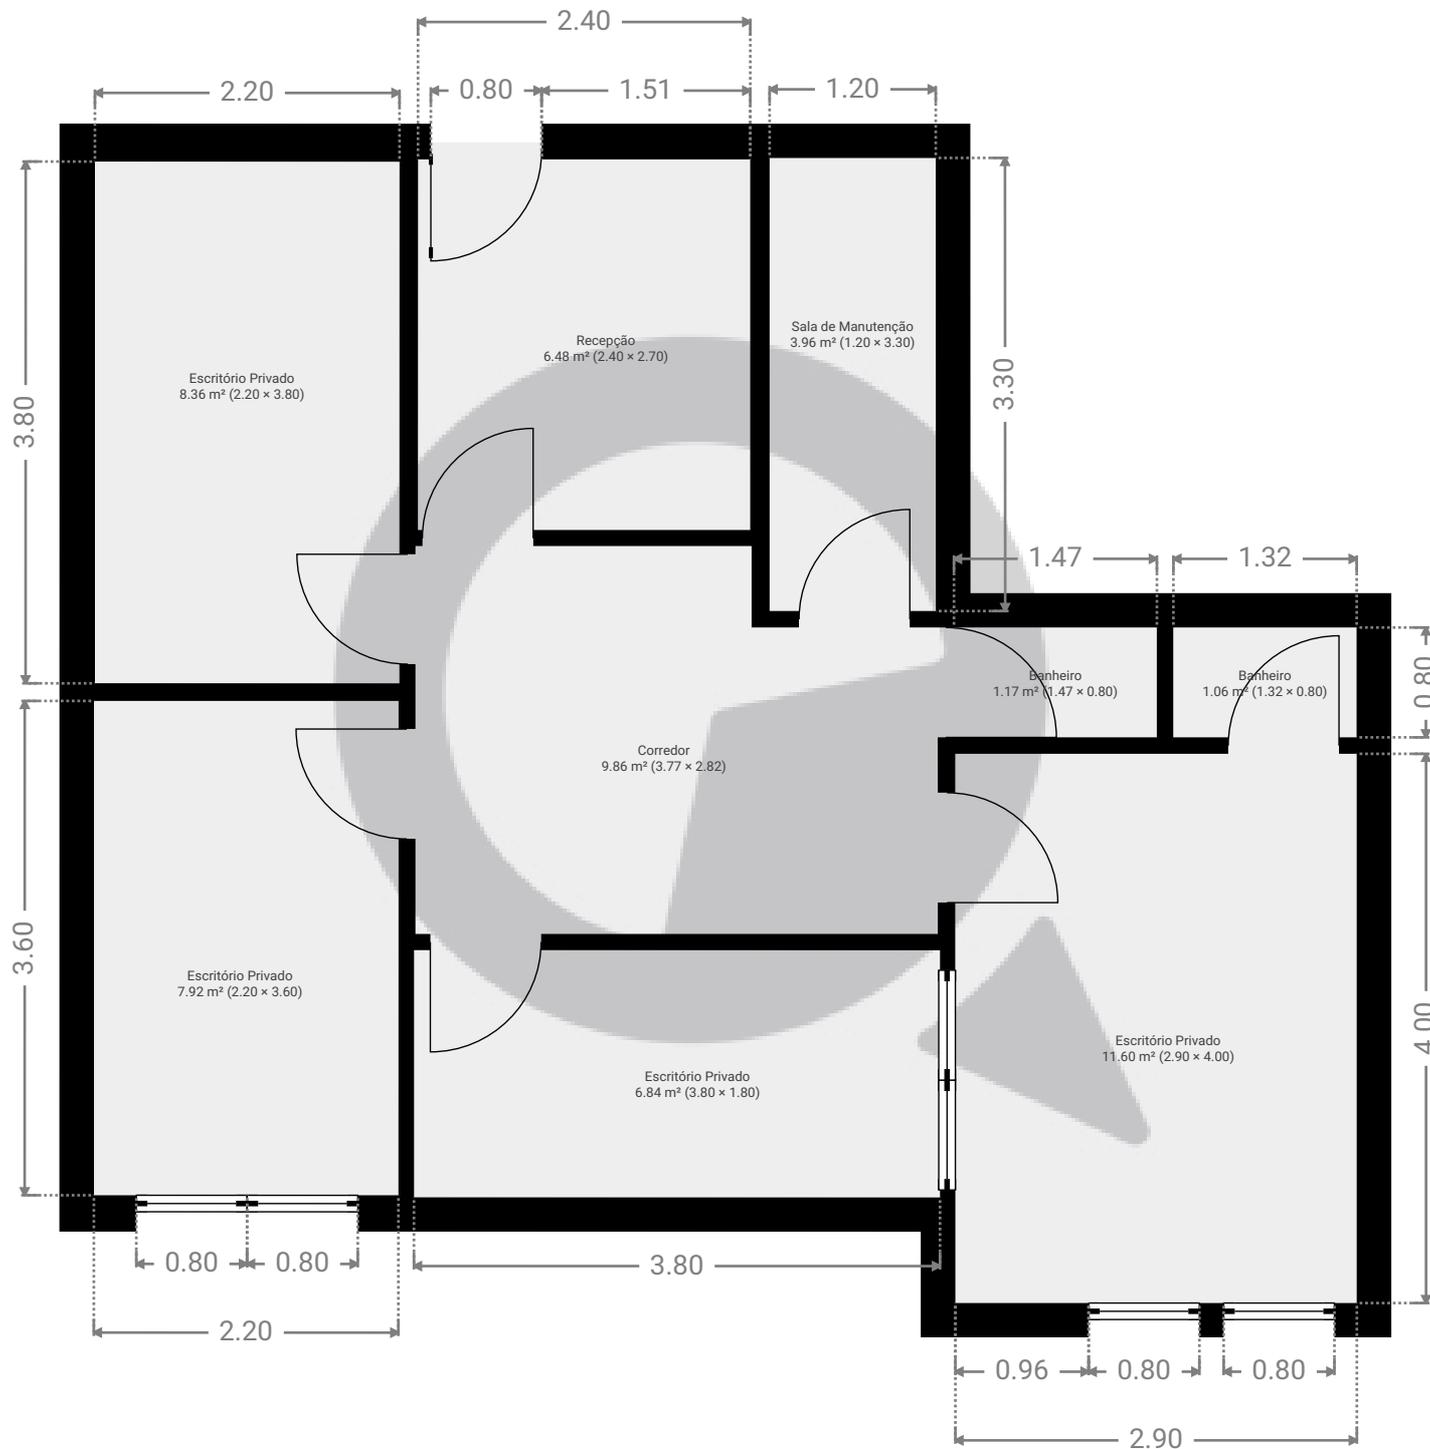

ESTA PLANTA É FORNECIDA SEM QUALQUER TIPO DE GARANTIA E PRECISÃO DE MEDIDAS.

0.0 0.5 1.0 1.5 2.0 2.5m
1:55
Page 1/1