



▼ Andar Térreo

ÁREA TOTAL: 175.38 m² • ÁREA DE MORADIA: 175.38 m² • CÔMODOS: 7

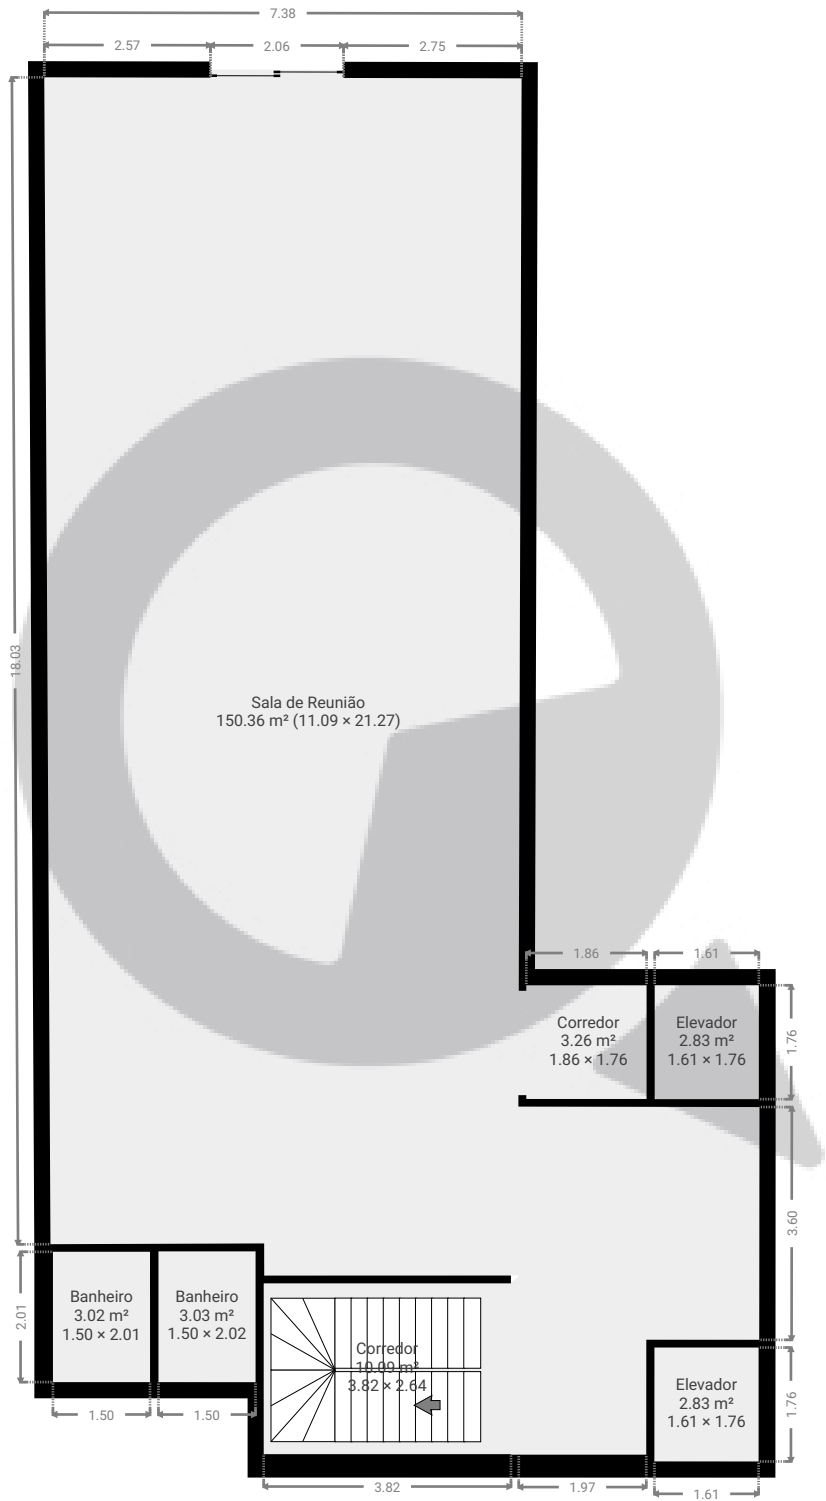

ESTA PLANTA É FORNECIDA SEM QUALQUER TIPO DE GARANTIA E PRECISÃO DE MEDIDAS.

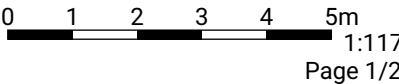

▼ 1º Piso

ÁREA TOTAL: 212.46 m² • ÁREA DE MORADIA: 212.46 m² • CÔMODOS: 7



ESTA PLANTA É FORNECIDA SEM QUALQUER TIPO DE GARANTIA E PRECISÃO DE MEDIDAS.

0 1 2 3 4 5m
1:117
Page 2/2