


▼ Andar Térreo


ÁREA TOTAL: 211.04 m² • ÁREA DE MORADIA: 211.04 m² • CÔMODOS: 2

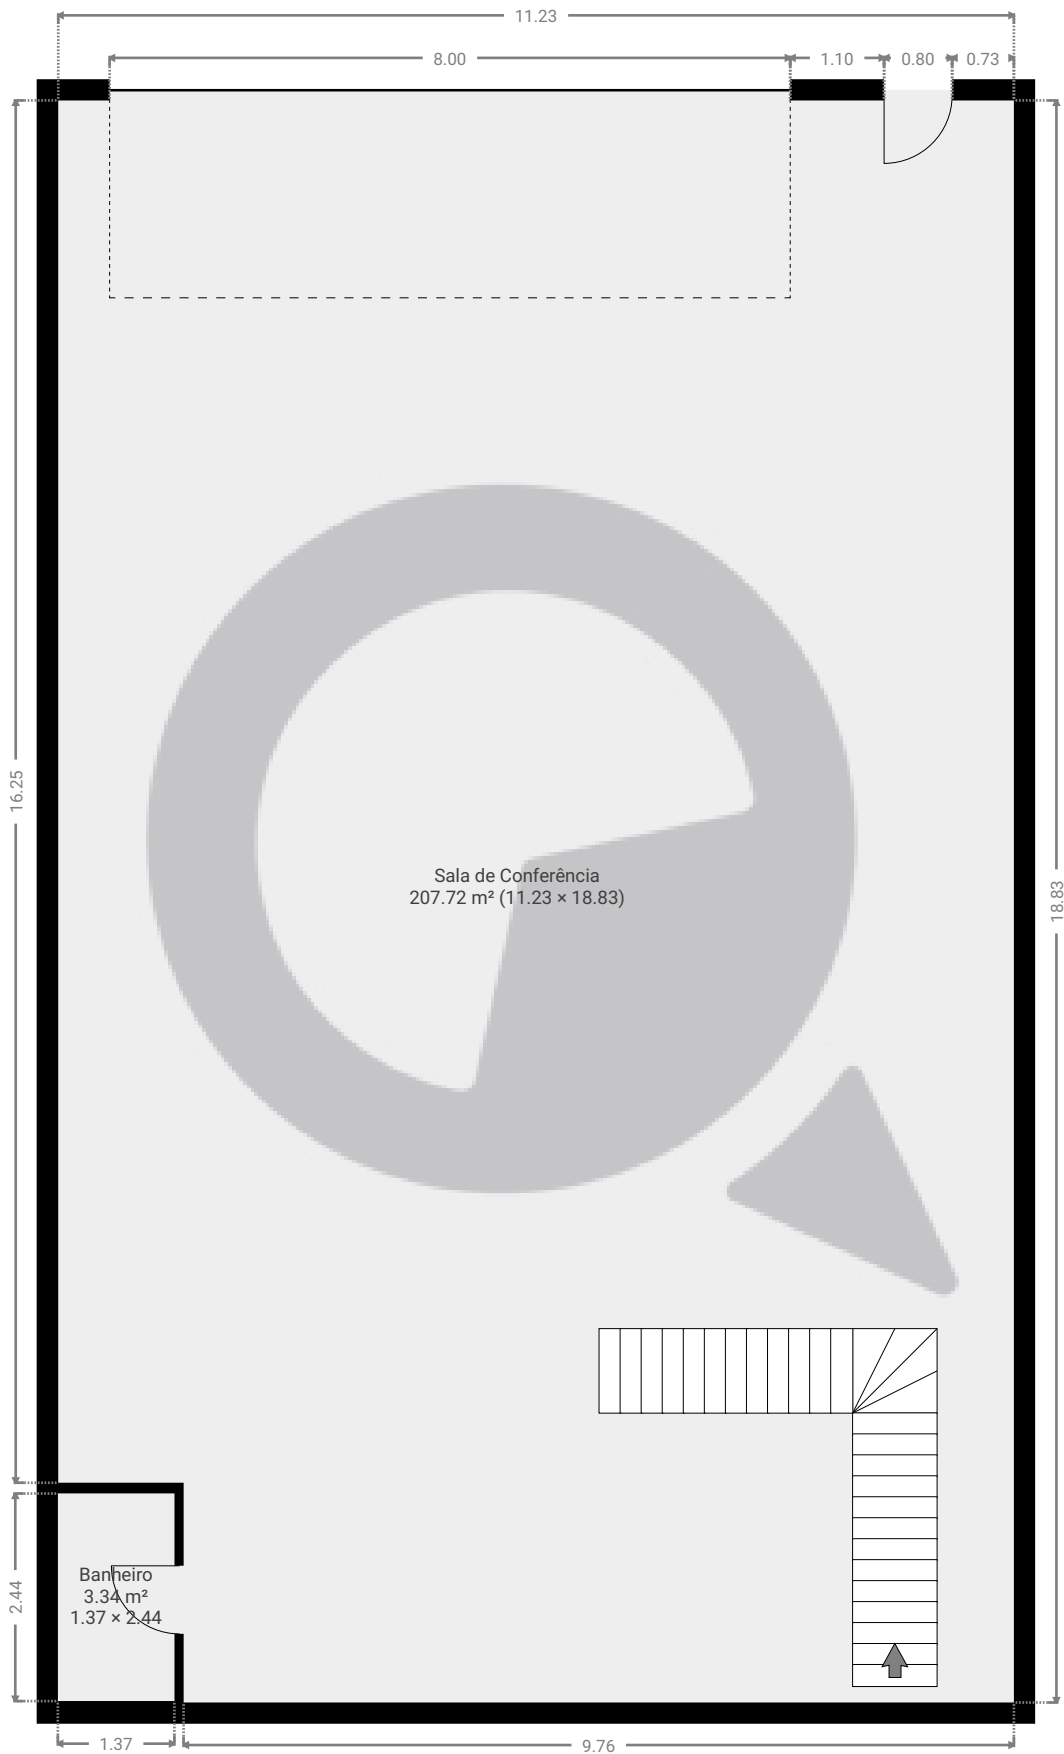

ESTA PLANTA É FORNECIDA SEM QUALQUER TIPO DE GARANTIA E PRECISÃO DE MEDIDAS.

▼ 1º Piso

ÁREA TOTAL: 211.00 m² • ÁREA DE MORADIA: 211.00 m² • CÔMODOS: 2

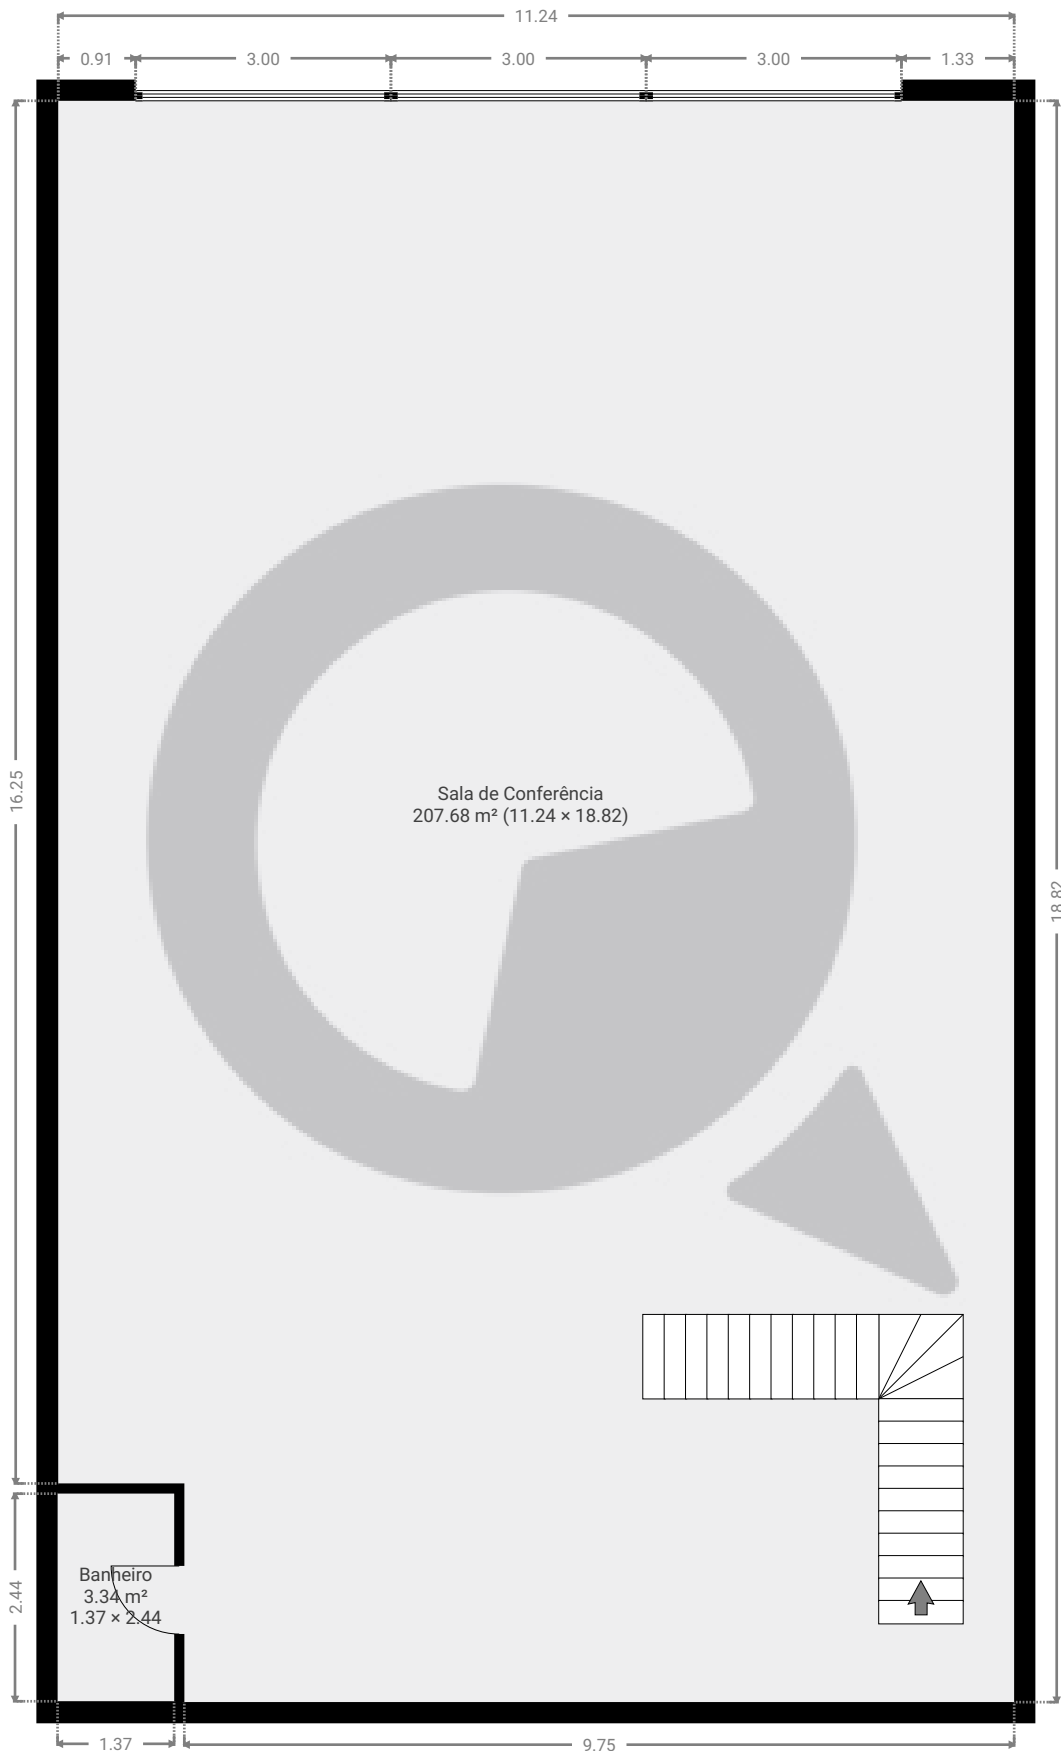

ESTA PLANTA É FORNECIDA SEM QUALQUER TIPO DE GARANTIA E PRECISÃO DE MEDIDAS.



1:89

Page 2/2