



▼ Andar Térreo

ÁREA TOTAL: 60.82 m<sup>2</sup> • ÁREA DE MORADIA: 60.69 m<sup>2</sup> • CÔMODOS: 5

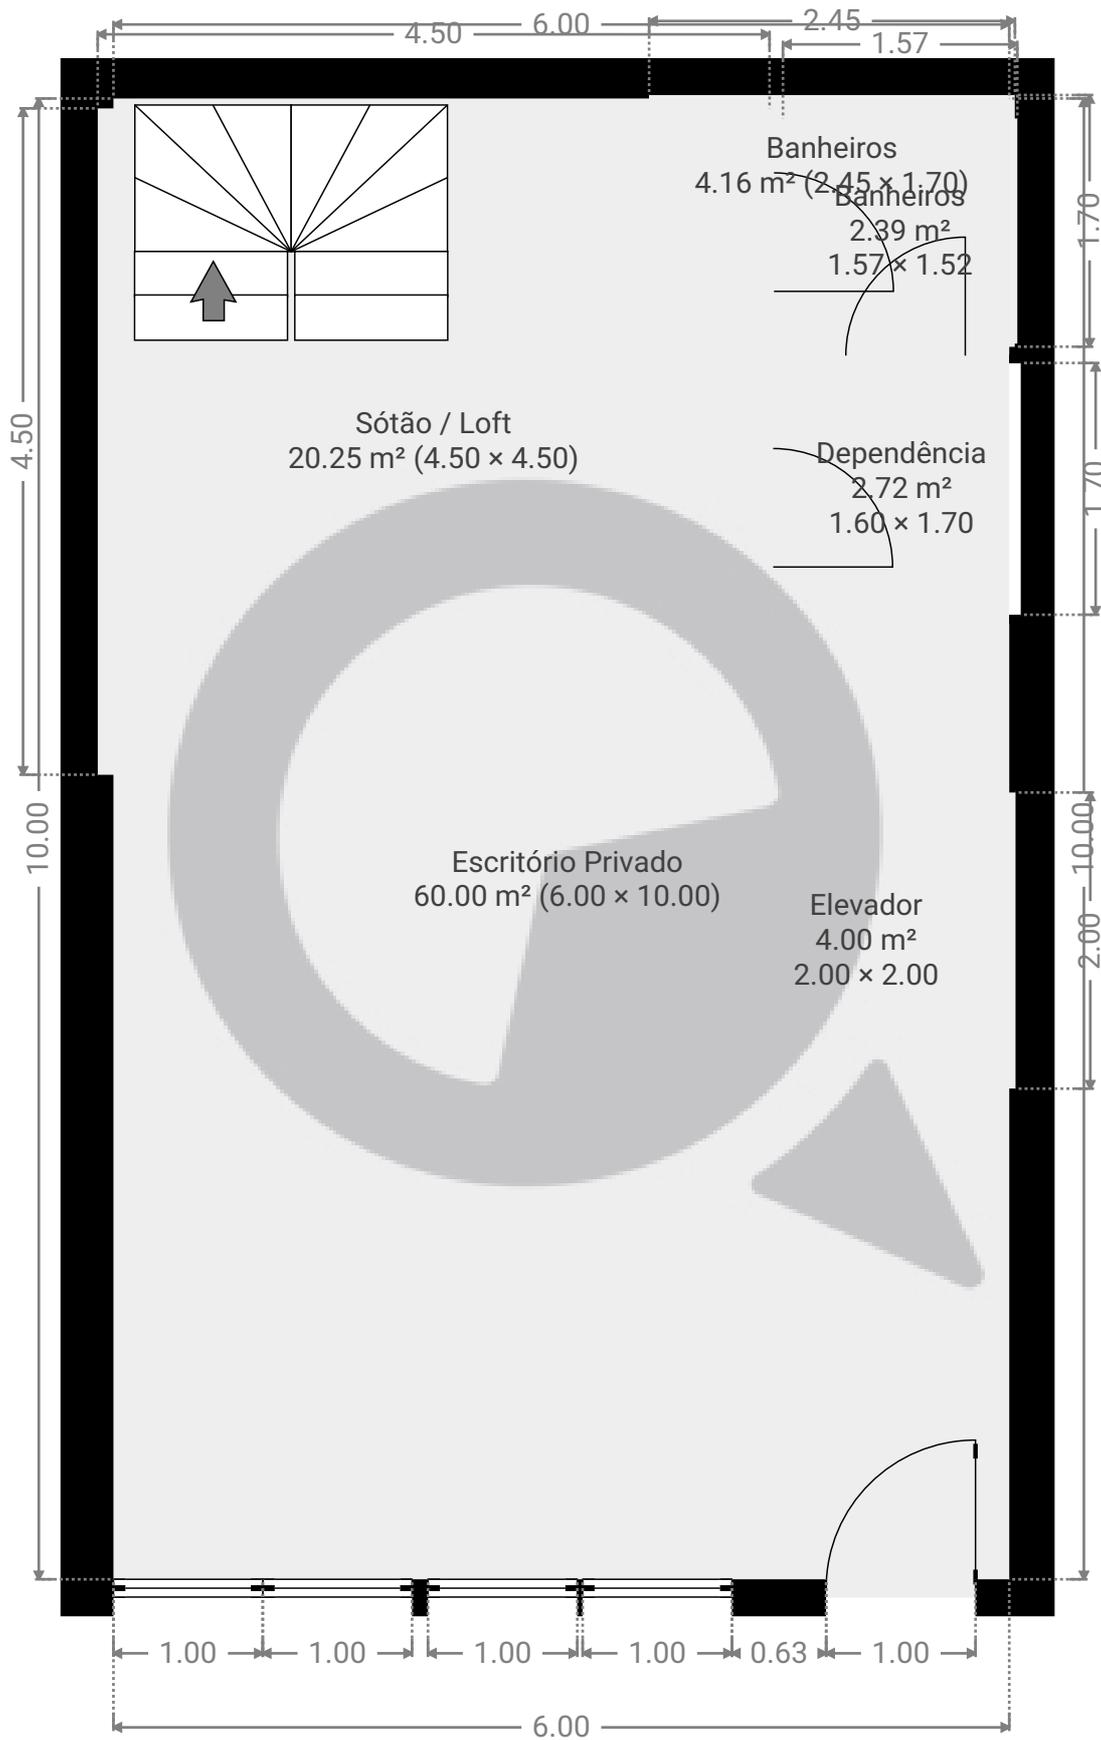

ESTA PLANTA É FORNECIDA SEM QUALQUER TIPO DE GARANTIA E PRECISÃO DE MEDIDAS.

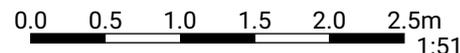

1:51

Page 1/1