


▼ Andar Térreo

ÁREA TOTAL: 119.80 m² • ÁREA DE MORADIA: 119.80 m² • CÔMODOS: 4

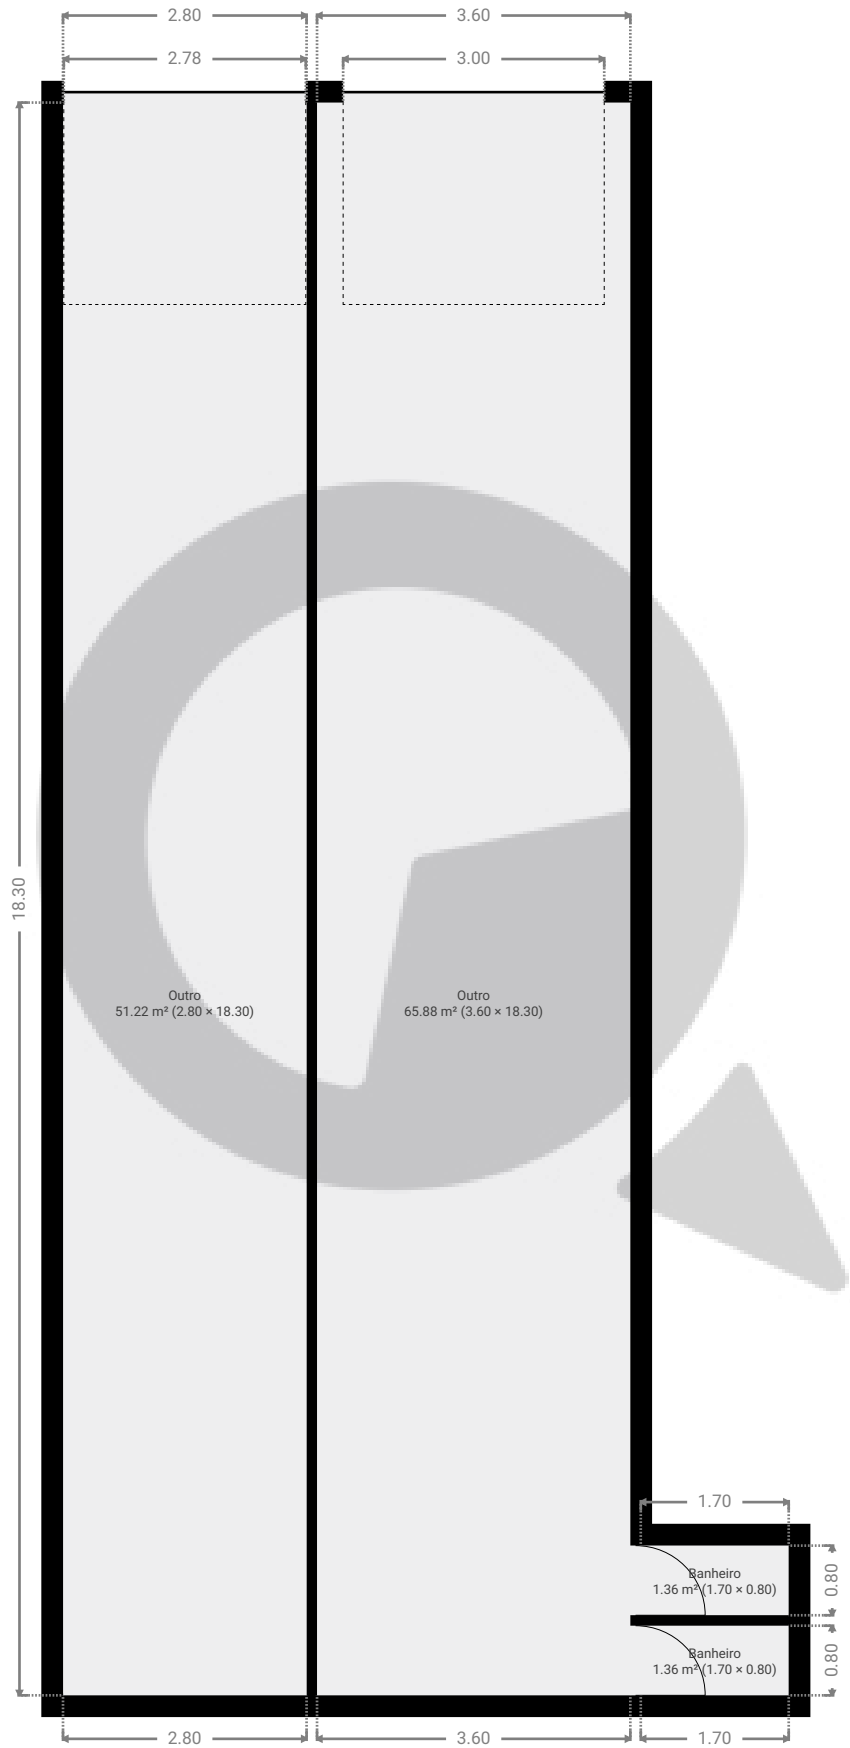

ESTA PLANTA É FORNECIDA SEM QUALQUER TIPO DE GARANTIA E PRECISÃO DE MEDIDAS.

