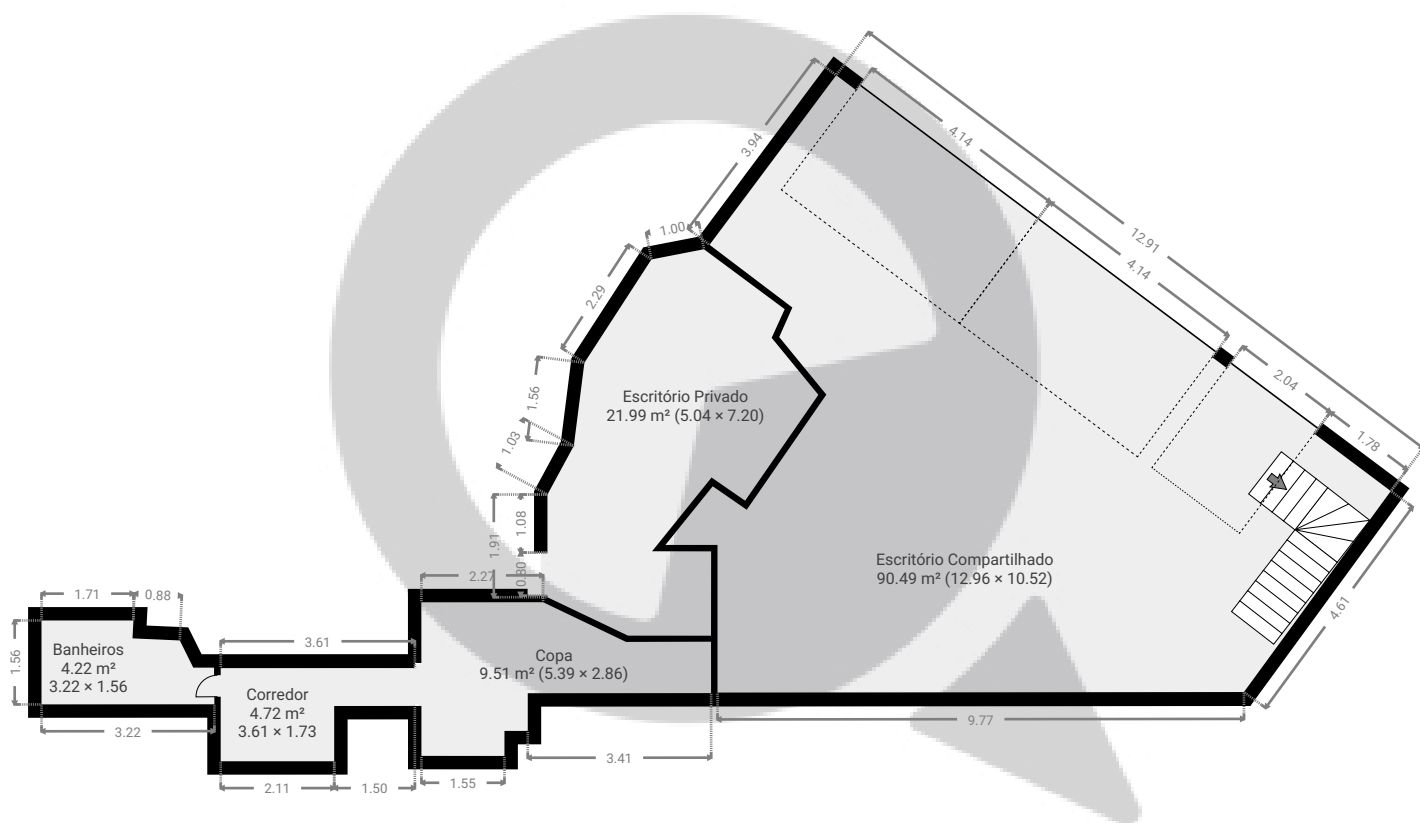


▼ Andar Térreo


ÁREA TOTAL: 130.89 m² • ÁREA DE MORADIA: 130.89 m² • CÔMODOS: 5

ESTA PLANTA É FORNECIDA SEM QUALQUER TIPO DE GARANTIA E PRECISÃO DE MEDIDAS.

0 2 4 6m
1:141
Page 1/2

▼ Andar térreo superior

ÁREA TOTAL: 66.27 m² • ÁREA DE MORADIA: 66.27 m² • CÔMODOS: 3

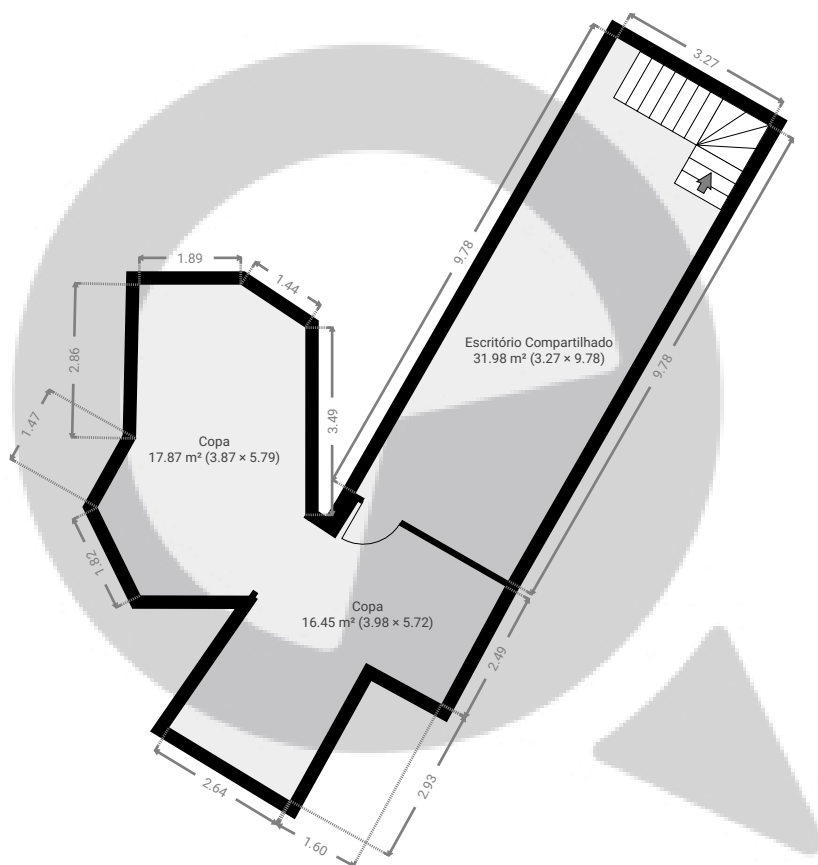

ESTA PLANTA É FORNECIDA SEM QUALQUER TIPO DE GARANTIA E PRECISÃO DE MEDIDAS.

0 2 4 6m
1:141
Page 2/2