


▼ 10º Piso

ÁREA TOTAL: 37.39 m<sup>2</sup> · ÁREA DE MORADIA: 37.39 m<sup>2</sup> · CÔMODOS: 3

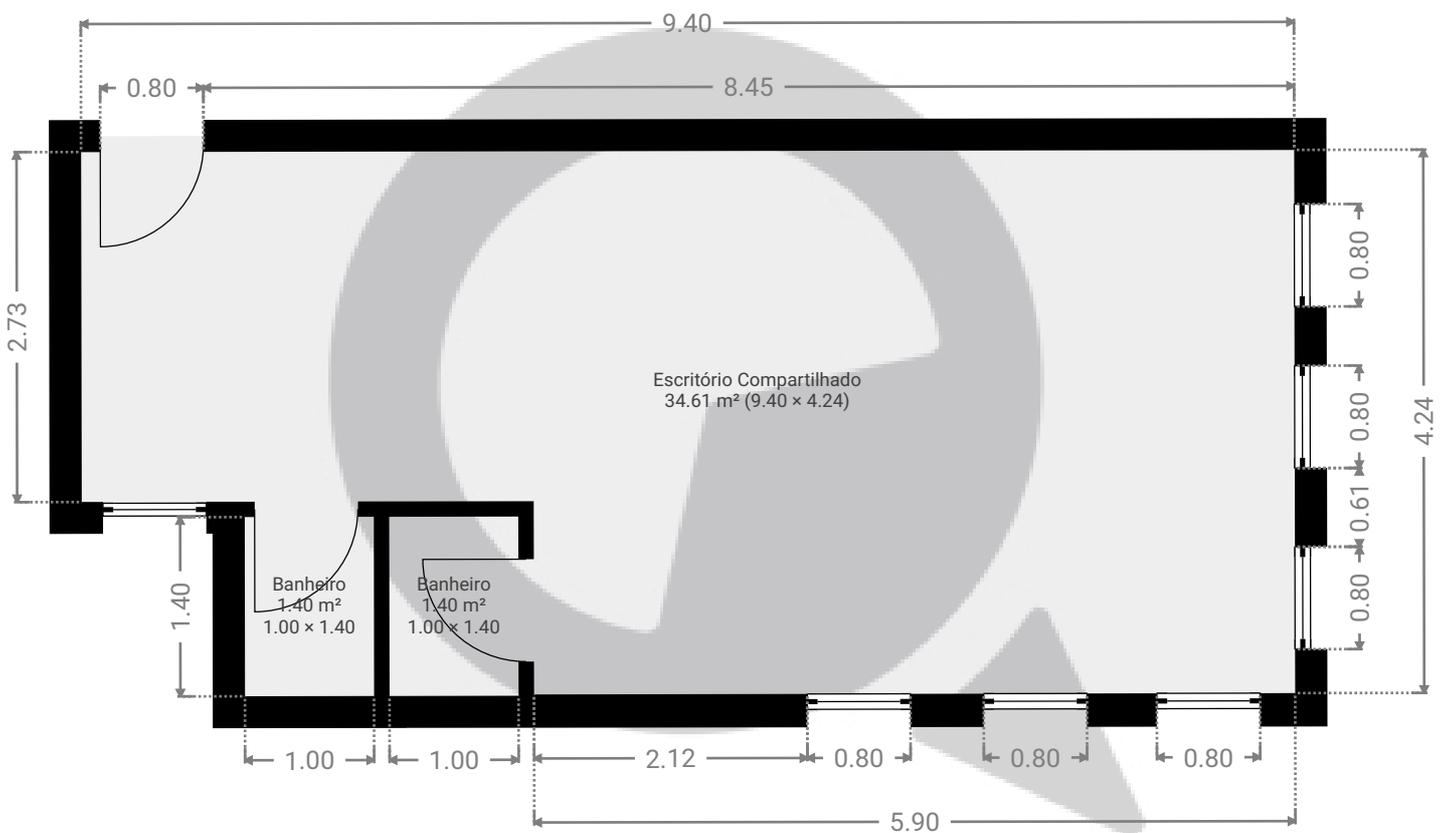

ESTA PLANTA É FORNECIDA SEM QUALQUER TIPO DE GARANTIA E PRECISÃO DE MEDIDAS.



1:59  
Page 1/1