


▼ 3º Piso

ÁREA TOTAL: 110.30 m² • ÁREA DE MORADIA: 104.75 m² • CÔMODOS: 14

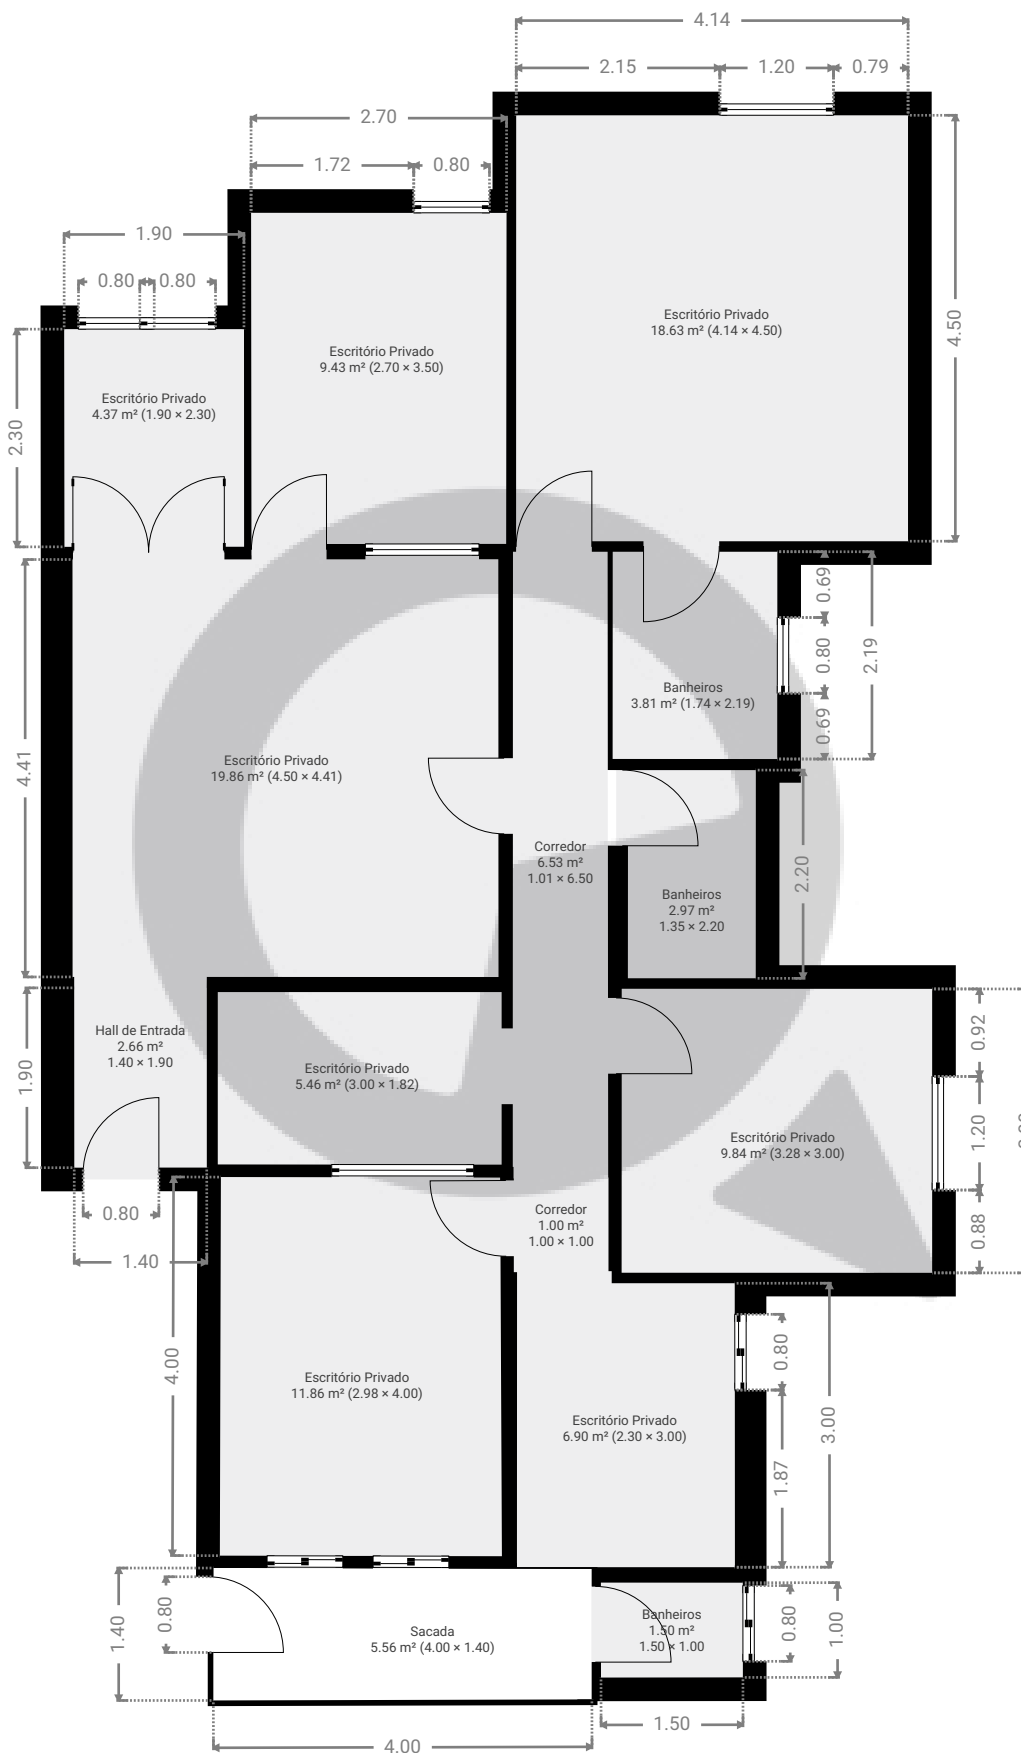

ESTA PLANTA É FORNECIDA SEM QUALQUER TIPO DE GARANTIA E PRECISÃO DE MEDIDAS.

0 1 2 3m
1:80

Page 1/1