


▼ 2º Piso

ÁREA TOTAL: 56.08 m² • ÁREA DE MORADIA: 56.08 m² • CÔMODOS: 8

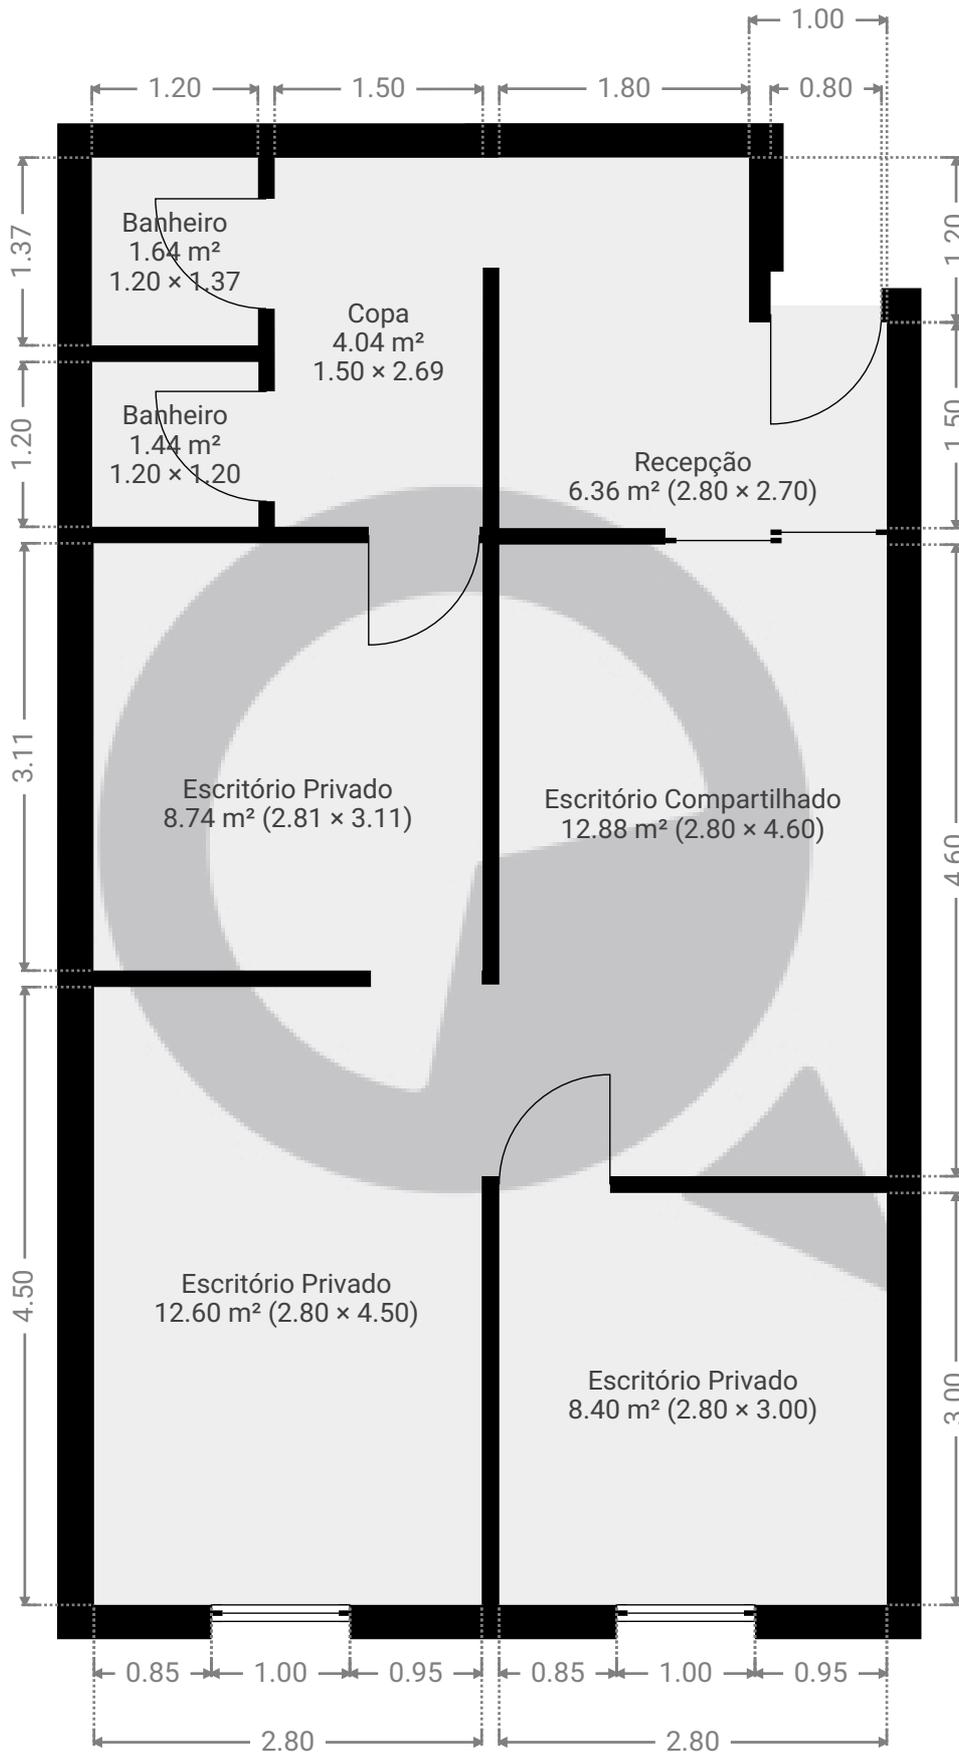

ESTA PLANTA É FORNECIDA SEM QUALQUER TIPO DE GARANTIA E PRECISÃO DE MEDIDAS.



1:55

Page 1/1