


▼ 7º Piso

ÁREA TOTAL: 445.11 m² • ÁREA DE MORADIA: 398.46 m² • CÔMODOS: 12

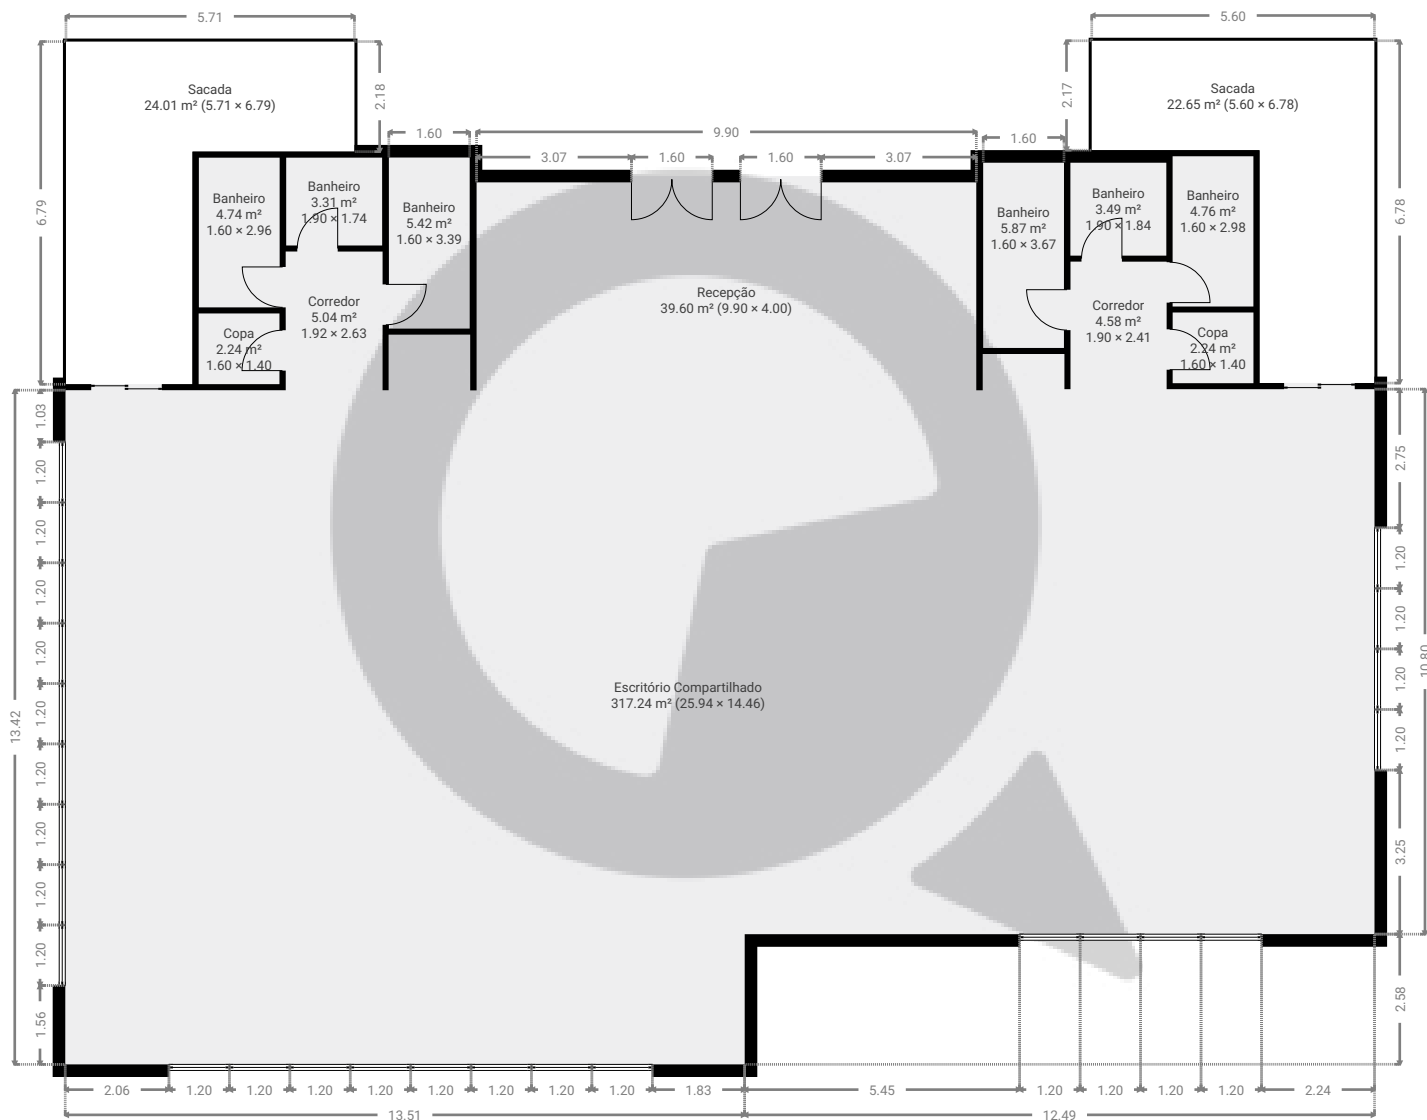

ESTA PLANTA É FORNECIDA SEM QUALQUER TIPO DE GARANTIA E PRECISÃO DE MEDIDAS.

0 2 4 6m
1:150
Page 1/1