


Rua Adalgisa de Abreu Ramalho 130

ÁREA TOTAL: 190.52 m² • ÁREA DE MORADIA: 190.52 m² • PISOS: 1 • CÔMODOS: 4

▼ Andar Térreo

ÁREA TOTAL: 190.52 m² • ÁREA DE MORADIA: 190.52 m² • CÔMODOS: 4

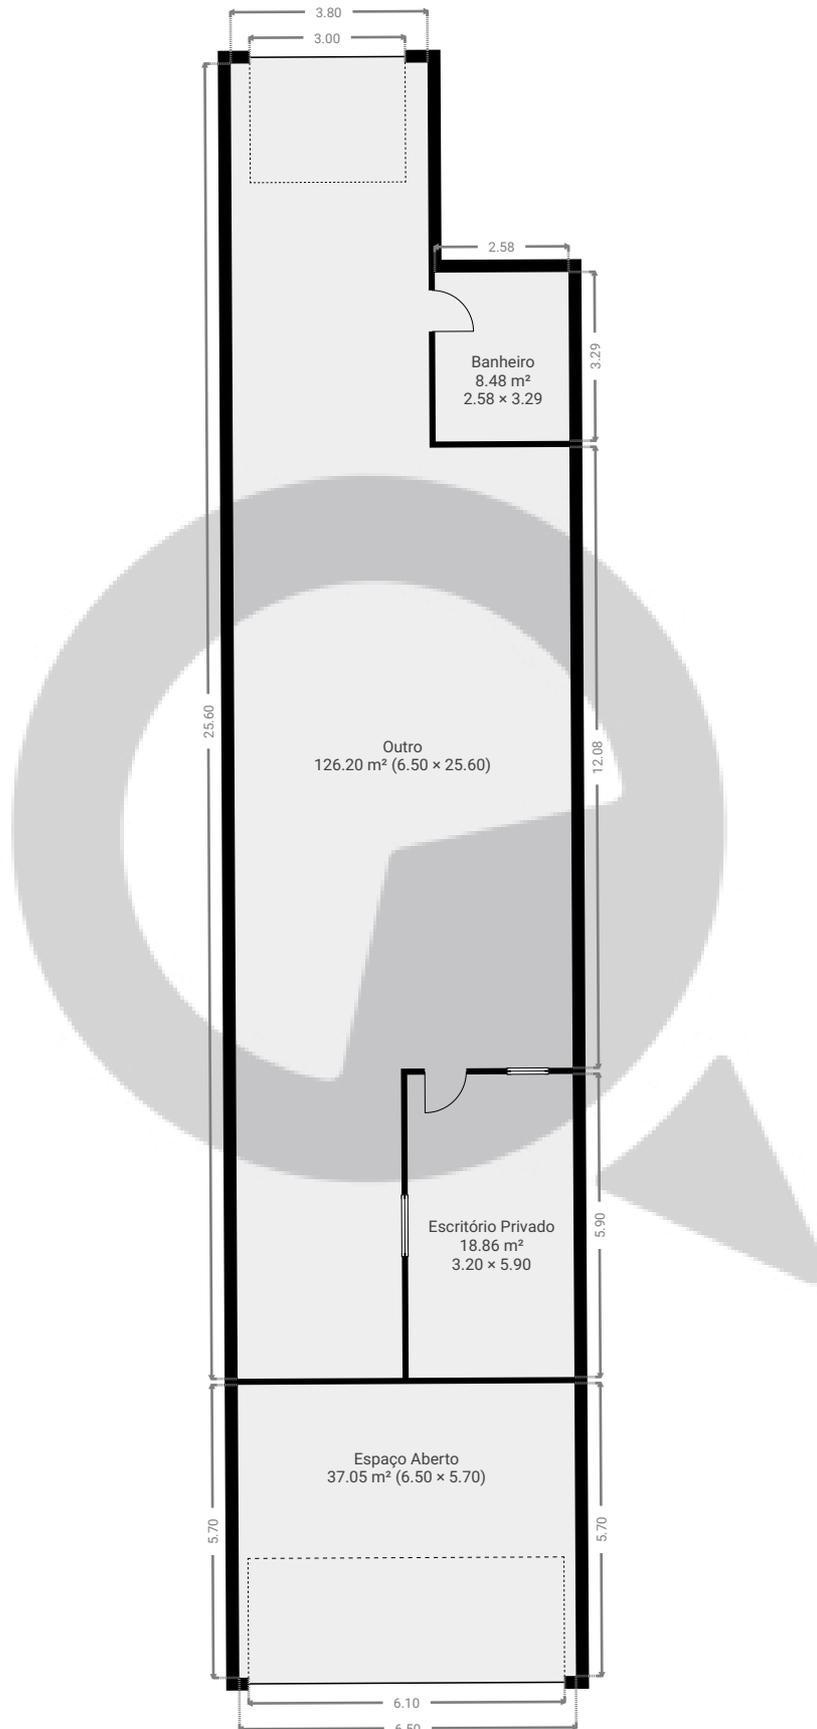

ESTA PLANTA É FORNECIDA SEM QUALQUER TIPO DE GARANTIA E PRECISÃO DE MEDIDAS.

