


▼ Andar Térreo

ÁREA TOTAL: 129.54 m² • ÁREA DE MORADIA: 129.54 m² • CÔMODOS: 5

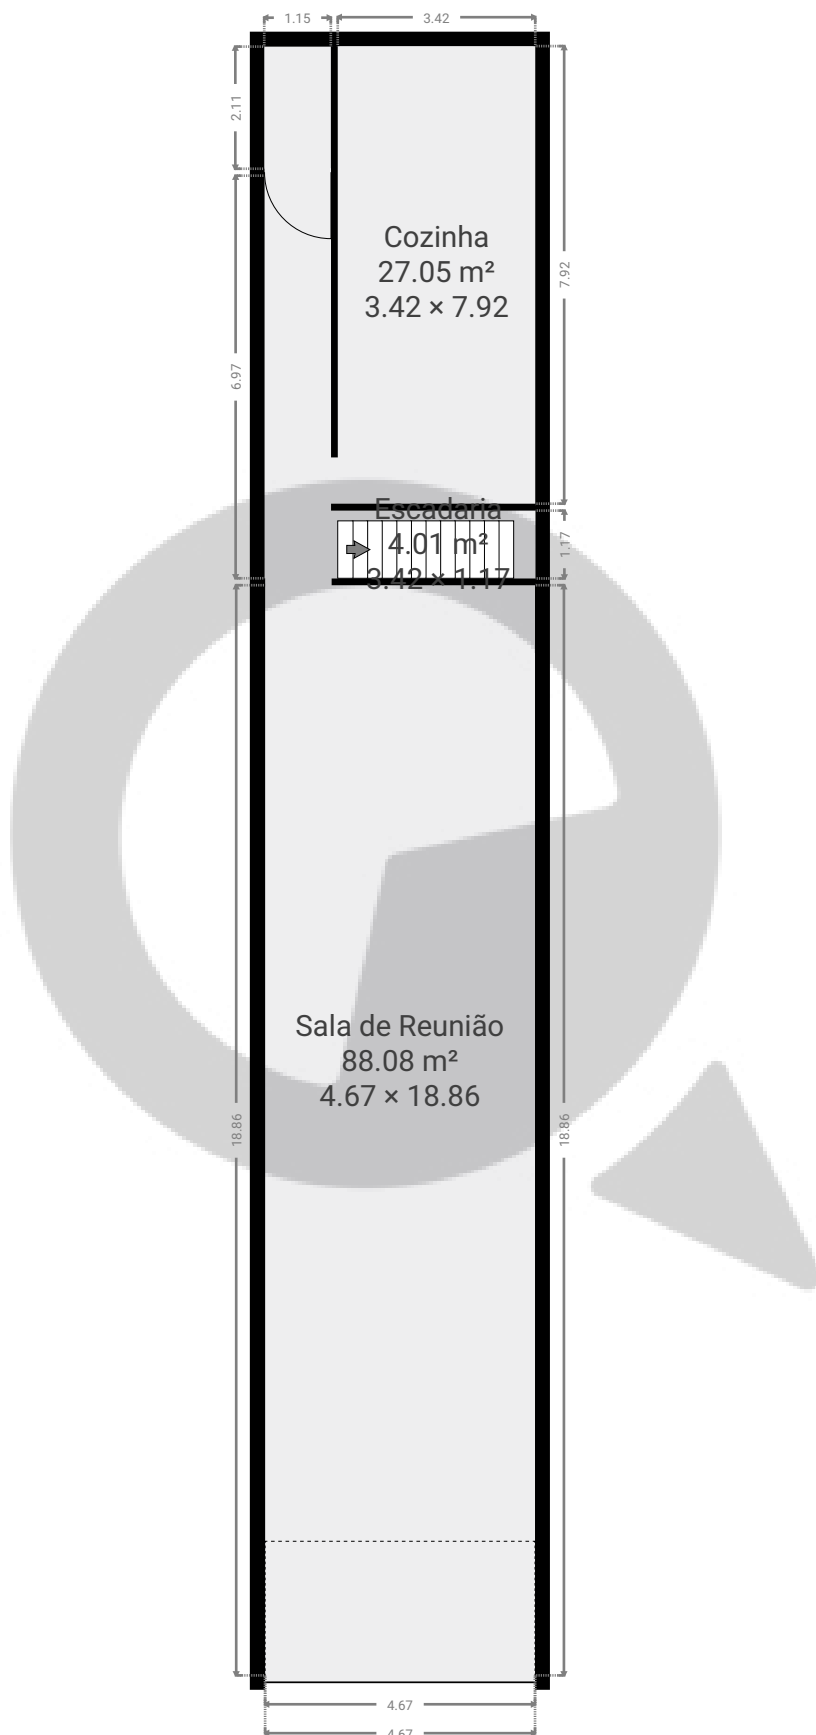


ESTA PLANTA É FORNECIDA SEM QUALQUER TIPO DE GARANTIA E PRECISÃO DE MEDIDAS.

0 2 4 6m
1:131
Page 1/2

▼ 1º Piso

ÁREA TOTAL: 102.54 m² • ÁREA DE MORADIA: 102.54 m² • CÔMODOS: 3

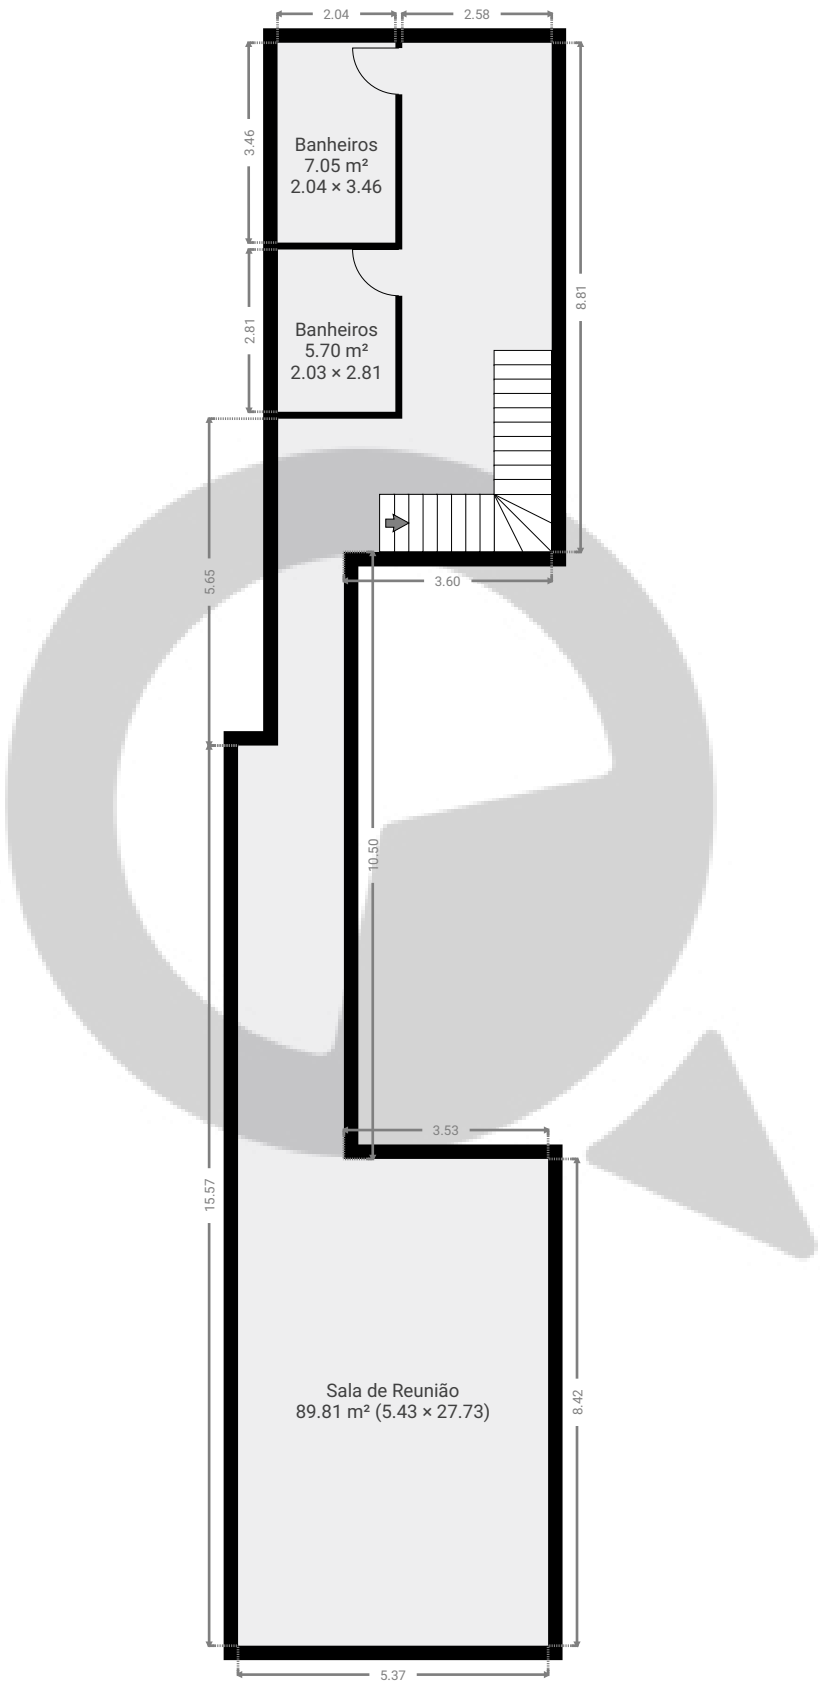

ESTA PLANTA É FORNECIDA SEM QUALQUER TIPO DE GARANTIA E PRECISÃO DE MEDIDAS.

