


▼ Andar Térreo

ÁREA TOTAL: 179.50 m² • ÁREA DE MORADIA: 179.50 m² • CÔMODOS: 6

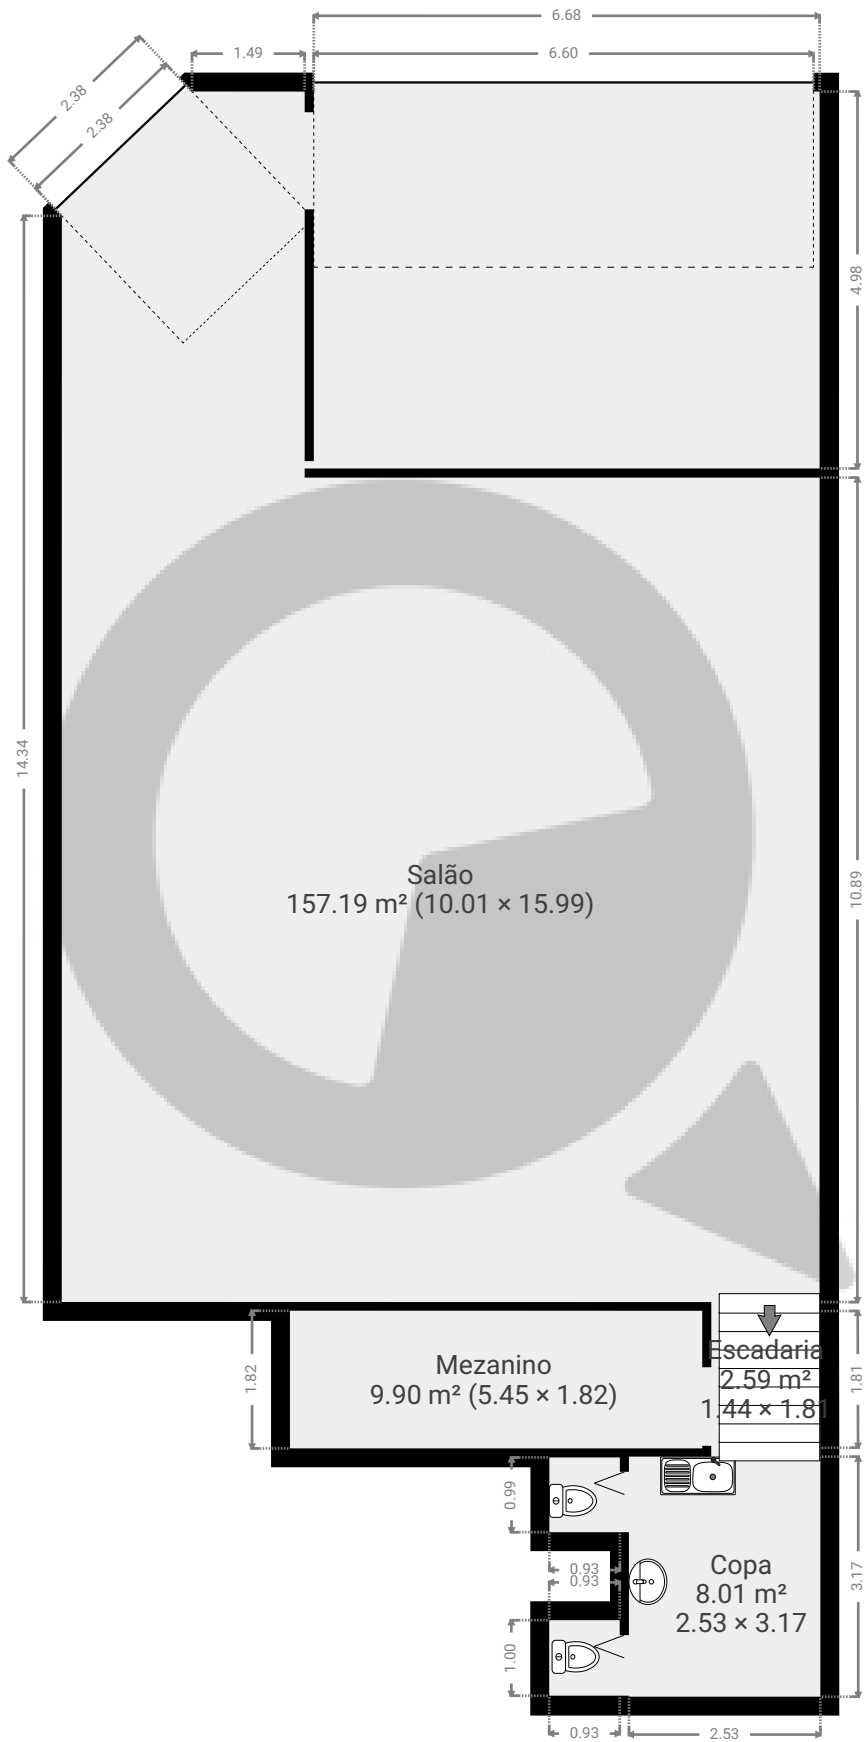

ESTA PLANTA É FORNECIDA SEM QUALQUER TIPO DE GARANTIA E PRECISÃO DE MEDIDAS.

0 1 2 3 4m
1:100
Page 1/1