



▼ Andar Térreo

ÁREA TOTAL: 15.00 m² • ÁREA DE MORADIA: 15.00 m² • CÔMODOS: 1

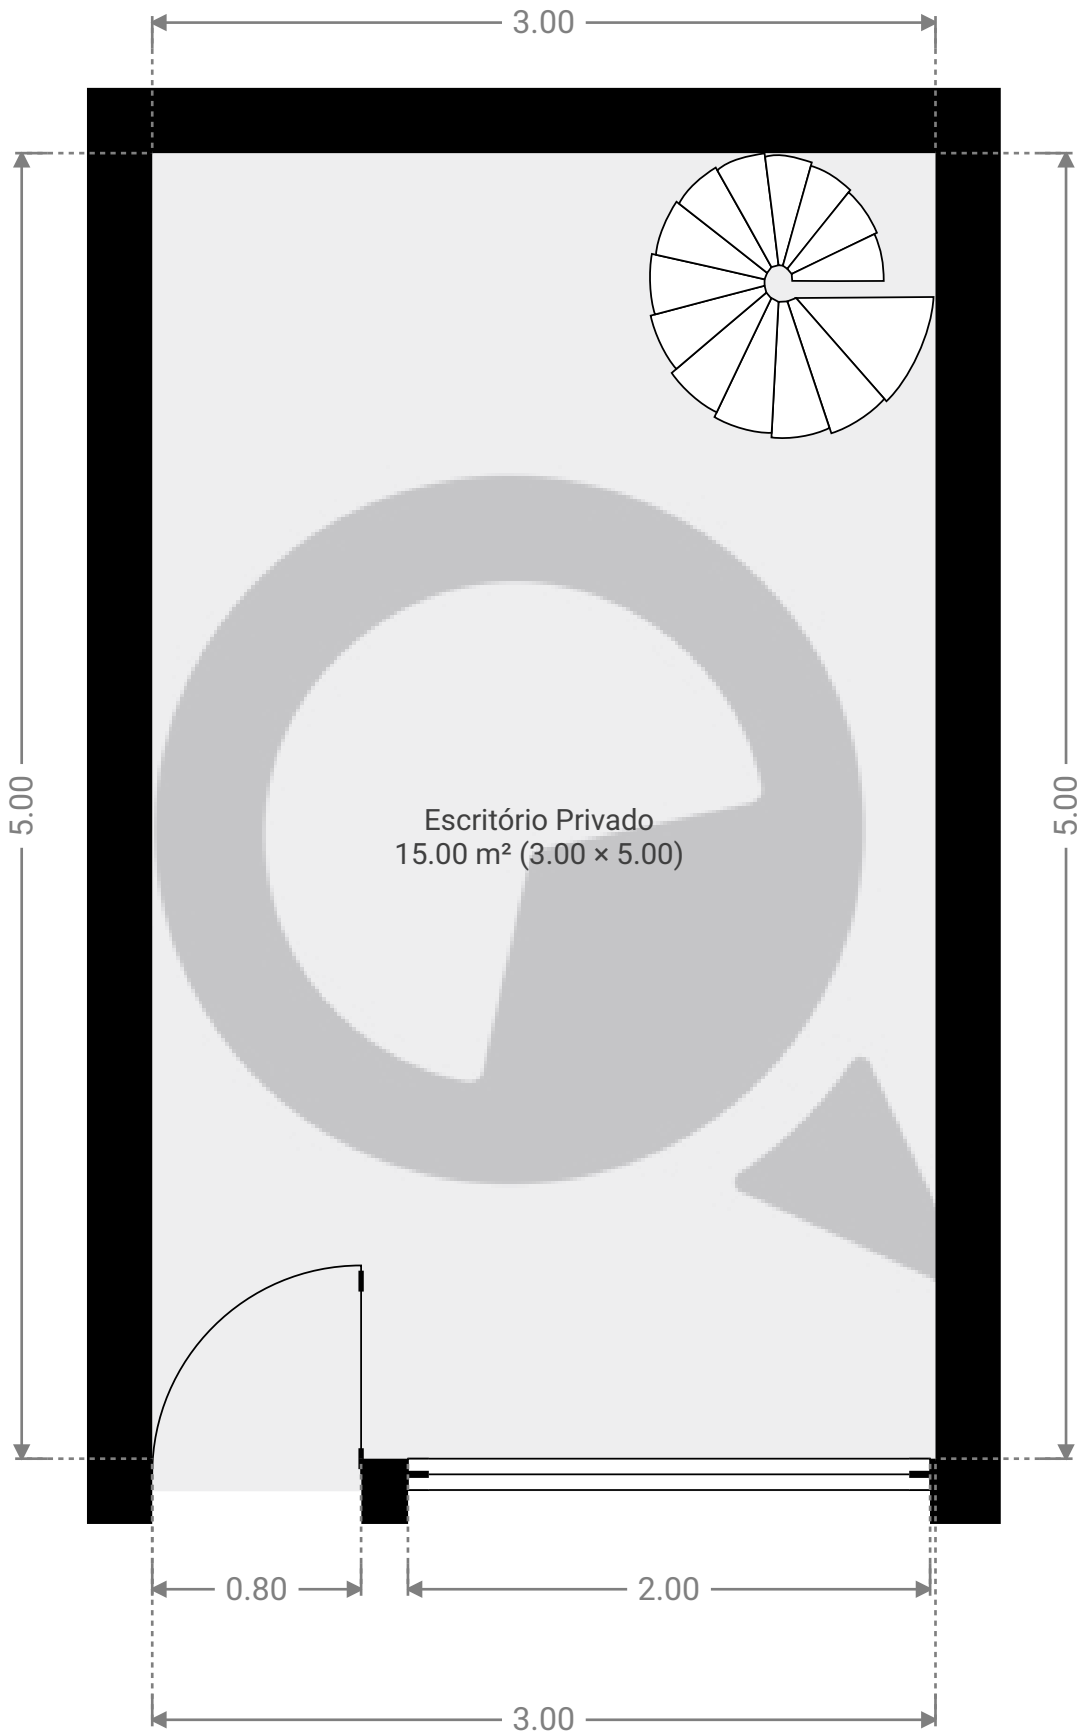

ESTA PLANTA É FORNECIDA SEM QUALQUER TIPO DE GARANTIA E PRECISÃO DE MEDIDAS.

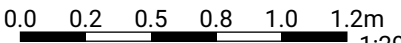


1:29

Page 1/2

▼ 2º Piso

ÁREA TOTAL: 15.17 m² • ÁREA DE MORADIA: 15.17 m² • CÔMODOS: 4

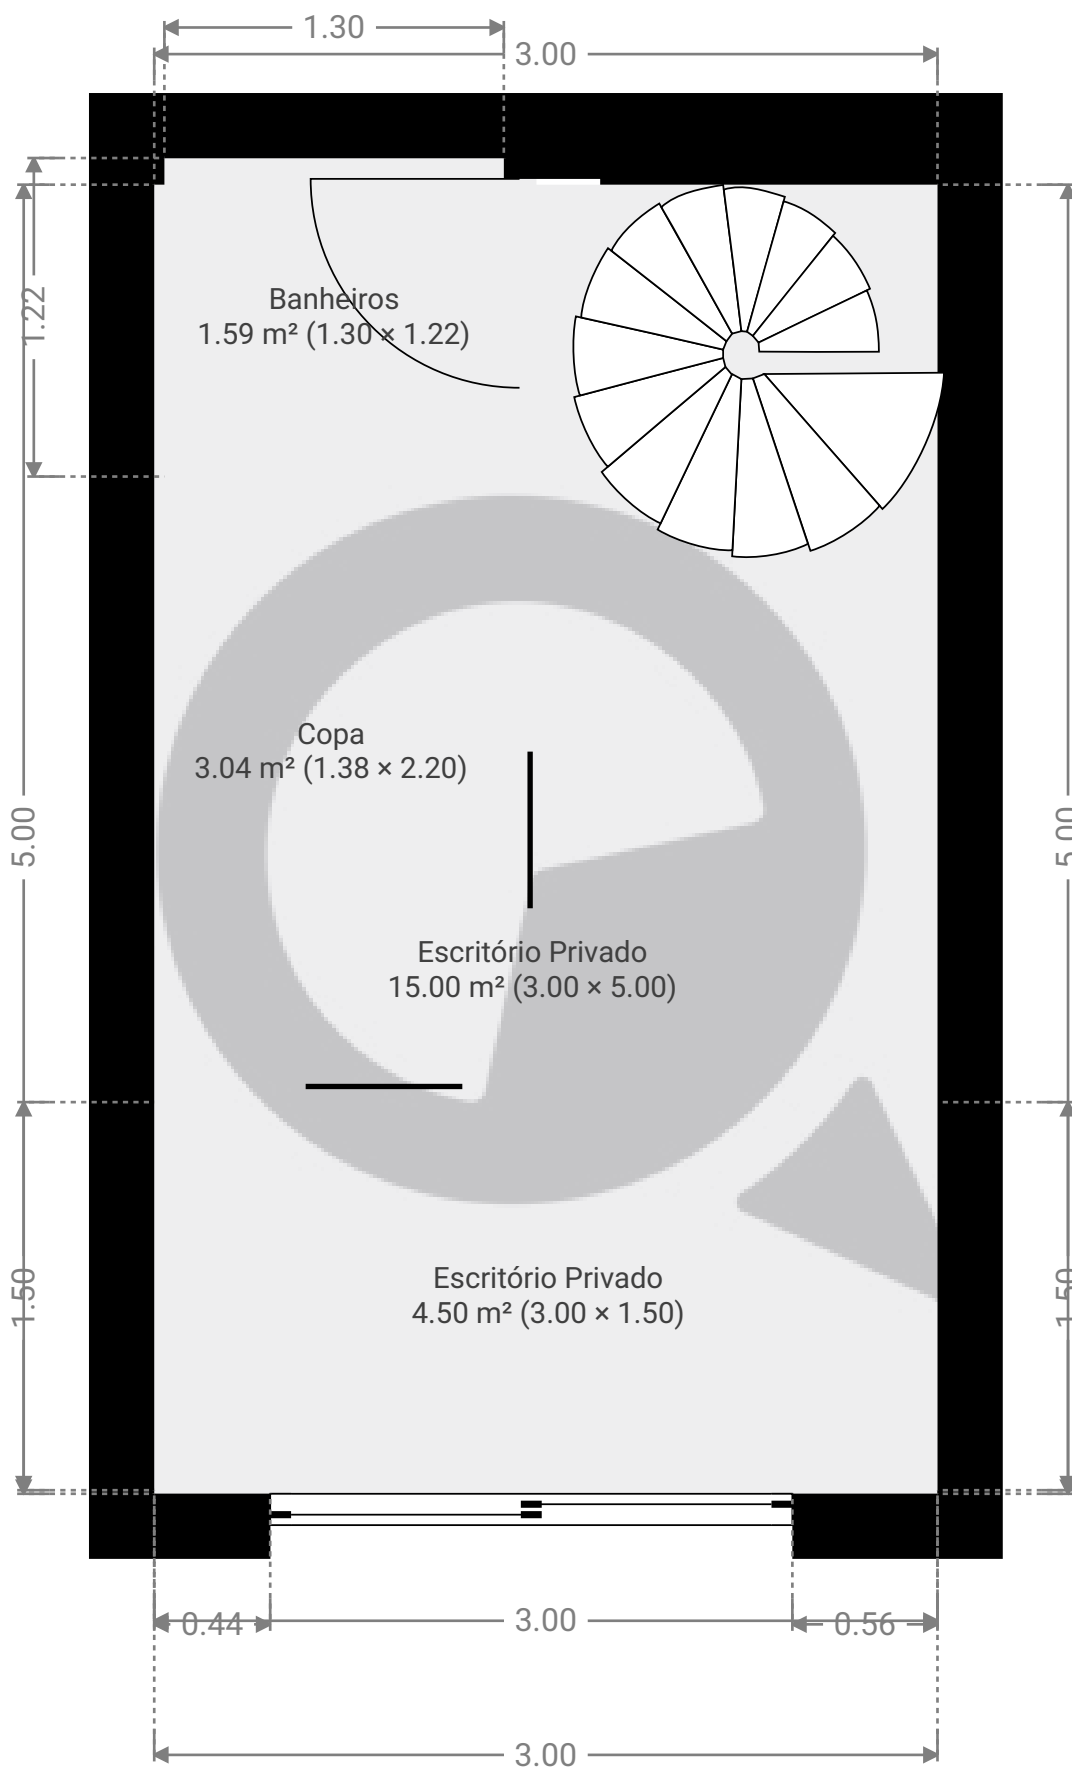

ESTA PLANTA É FORNECIDA SEM QUALQUER TIPO DE GARANTIA E PRECISÃO DE MEDIDAS.

0.0 0.2 0.5 0.8 1.0 1.2m  
1:29

Page 2/2